

**27. Teilaufhebung des Bebauungsplanes Nr. 50 „Entrup“
hier: Bekanntmachung des Aufstellungsbeschlusses sowie der frühzeitigen Unter-
richtung der Öffentlichkeit**

Der Rat der Gemeinde Altenberge hat in seiner Sitzung am 25.09.2017 nachfolgenden Aufstellungsbeschluss gefasst:

„Für das im Übersichtsplan des Fachbereichs III vom 02.08.2017, Maßstab 1:5.000, schwarz umrandete Gebiet östlich der Produktionsstätte der Bettfedernfabrik Otto Keller wird der rechtskräftige Bebauungsplan Nr. 50 „Entrup“ aufgehoben.

Innerhalb des Geltungsbereiches liegen die Grundstücke Gemarkung Altenberge, Flur 12, Flurstücke 89, 90, 163 (tlw.), 166 (tlw.), 240 und 241.“

Ein Lageplan mit dem Geltungsbereich der Teilaufhebung des Bebauungsplanes ist auf Seite 63 abgedruckt. Der Aufstellungsbeschluss wird hiermit gemäß § 2 Abs. 1 des Baugesetzbuches öffentlich bekannt gemacht.

Der Bau- und Planungsausschuss hat in seiner Sitzung am 18.09.2017 beschlossen, die Öffentlichkeit gemäß § 3 (1) BauGB über die allgemeinen Ziele und Zwecke der Planungen und die voraussichtlichen Auswirkungen zu unterrichten.

Dementsprechend liegen die Planunterlagen im Bürgeramt der Gemeindeverwaltung Altenberge, Kirchstraße 25, in der Zeit vom **16.10. bis einschließlich 10.11.2017** zu nachfolgenden Öffnungszeiten aus:

- Montag bis Freitag	von	08.30 Uhr - 12.30 Uhr
- Montag bis Dienstag	von	14.00 Uhr - 16.00 Uhr
- Donnerstag	von	14.00 Uhr - 17.30 Uhr
- 1. Samstag im Monat	von	10.00 Uhr – 12.00 Uhr

Hinweis: Am 31.10. sowie 01.11.2017 ist das Rathaus geschlossen.

Während der Öffnungszeiten werden die allgemeinen Ziele und Auswirkungen der Planungen bei Bedarf jedermann erläutert.

Zu Informationszwecken sind die Verfahrensunterlagen im vorgenannten Zeitraum auch im Internet unter der Internetadresse <http://www.altenberge.de/2005/bauen/bauleitplanung.asp> abrufbar.

Während dieser Zeit wird Gelegenheit zur Äußerung und Erörterung gegeben. Es besteht die Möglichkeit der schriftlichen Stellungnahme, zu richten an den Bürgermeister der Gemeinde Altenberge, Kirchstraße 25, 48341 Altenberge.

Bekanntmachungsanordnung


Vorstehende Bekanntmachung wird hiermit veröffentlicht.

48341 Altenberge, den 02.10.2017

Der Bürgermeister

gez. Paus

**Teilaufhebung des Bebauungsplanes Nr. 50 „Entrup“
hier: Darstellung des Plangeltungsbereiches**

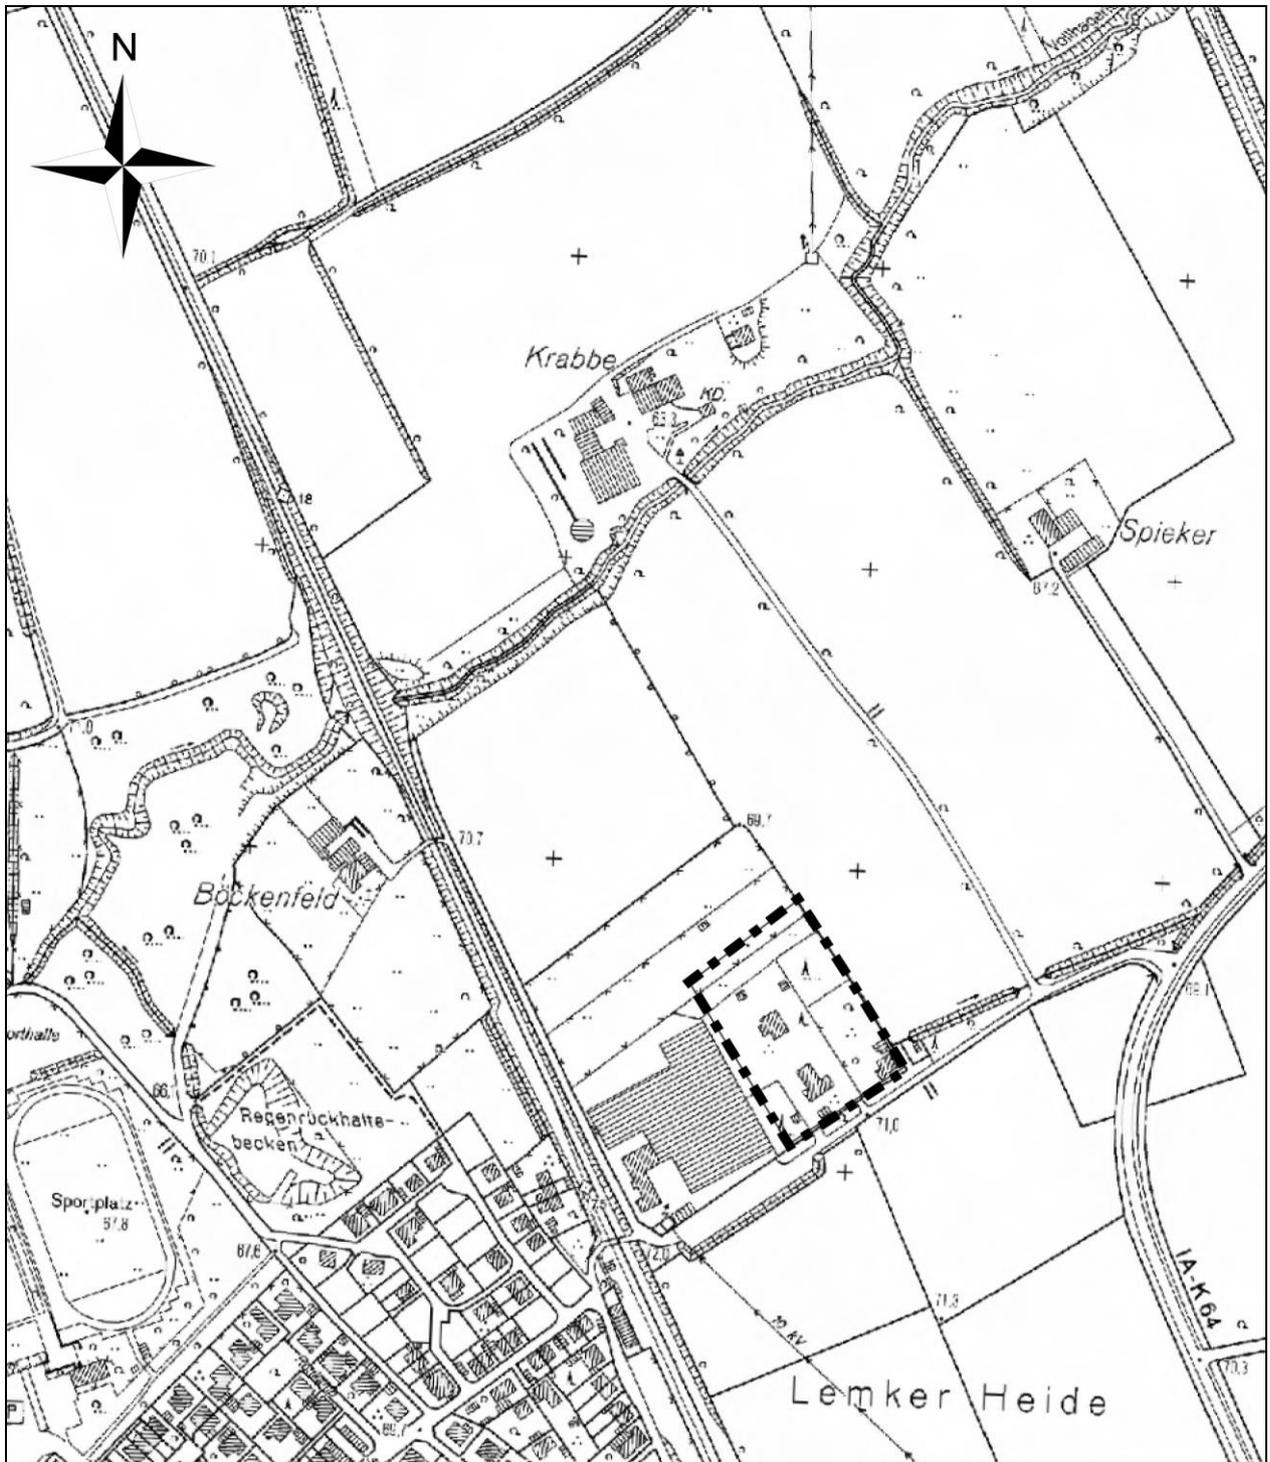

Maßstab 1:5.000(DIN A4)

(Stand 02.08.2017)

- - - Plangeltungsbereich