

**16. 4. Änderung des Bebauungsplanes Nr. 58 „Bahnhofstraße / Hanseller Straße“ im beschleunigten Verfahren
hier: Öffentliche Auslegung gem. § 3 Abs. 2 BauGB**

Der Bau- und Planungsausschuss der Gemeinde Altenberge hat in seiner Sitzung am 28.11.2011 den Entwurf der 4. Änderung des Bebauungsplanes Nr. 58 „Bahnhofstraße/Hanseller Straße“ mit der Begründung gebilligt und den Beschluss zu Beteiligung der Öffentlichkeit nach § 3 Abs. 2 BauGB gefasst. Der räumliche Geltungsbereich ist in der Planzeichnung auf Seite 35 geometrisch eindeutig festgesetzt.

Der Bebauungsplan wird im beschleunigten Verfahren ohne Durchführung einer Umweltprüfung nach § 2 Abs. 4 BauGB aufgestellt.

Der Entwurf des Bebauungsplanes mit der Begründung liegt im Bürgeramt der Gemeindeverwaltung Altenberge, Kirchstraße 25, Erdgeschoss Zimmer E.2, in der Zeit vom **16.12.2011 bis einschließlich 16.01.2012** während der Dienststunden an Werktagen

montags bis freitags	von	8.30 Uhr - 12.30 Uhr
montags bis mittwochs	von	14.00 Uhr - 16.00 Uhr
donnerstags	von	14.00 Uhr - 17.30 Uhr

zur Einsichtnahme öffentlich aus.

Stellungnahmen können während der genannten Frist bei der Gemeinde Altenberge, Bauamt, Zimmer 5.4, Kirchstraße 25, 48341 Altenberge, schriftlich oder zur Niederschrift abgegeben werden. Nicht fristgerecht abgegebene Stellungnahmen können bei der Beschlussfassung über den Bebauungsplan unberücksichtigt bleiben. Es wird darauf hingewiesen, dass ein Antrag nach § 47 Verwaltungsgerichtsordnung (VwGO) zur Einleitung einer Normkontrolle unzulässig ist, soweit mit ihm Einwendungen geltend gemacht werden, die vom Antragsteller im Rahmen der Auslegung nicht oder verspätet geltend gemacht wurden, aber hätten geltend gemacht werden können.

Bekanntmachungsanordnung

Vorstehende Bekanntmachung wird hiermit veröffentlicht.

48341 Altenberge, den 08. Dezember 2011


Der Bürgermeister

gez. Paus

Anlage

zu der Bekanntmachung lfd. Nr. 16
im Amtsblatt Nr. 10/2011 der
Gemeinde Altenberge

**Darstellung des Geltungsbereiches der 4. Änderung des Bebauungsplanes
Nr. 58 „Bahnhofstraße/Hanseller Straße“**

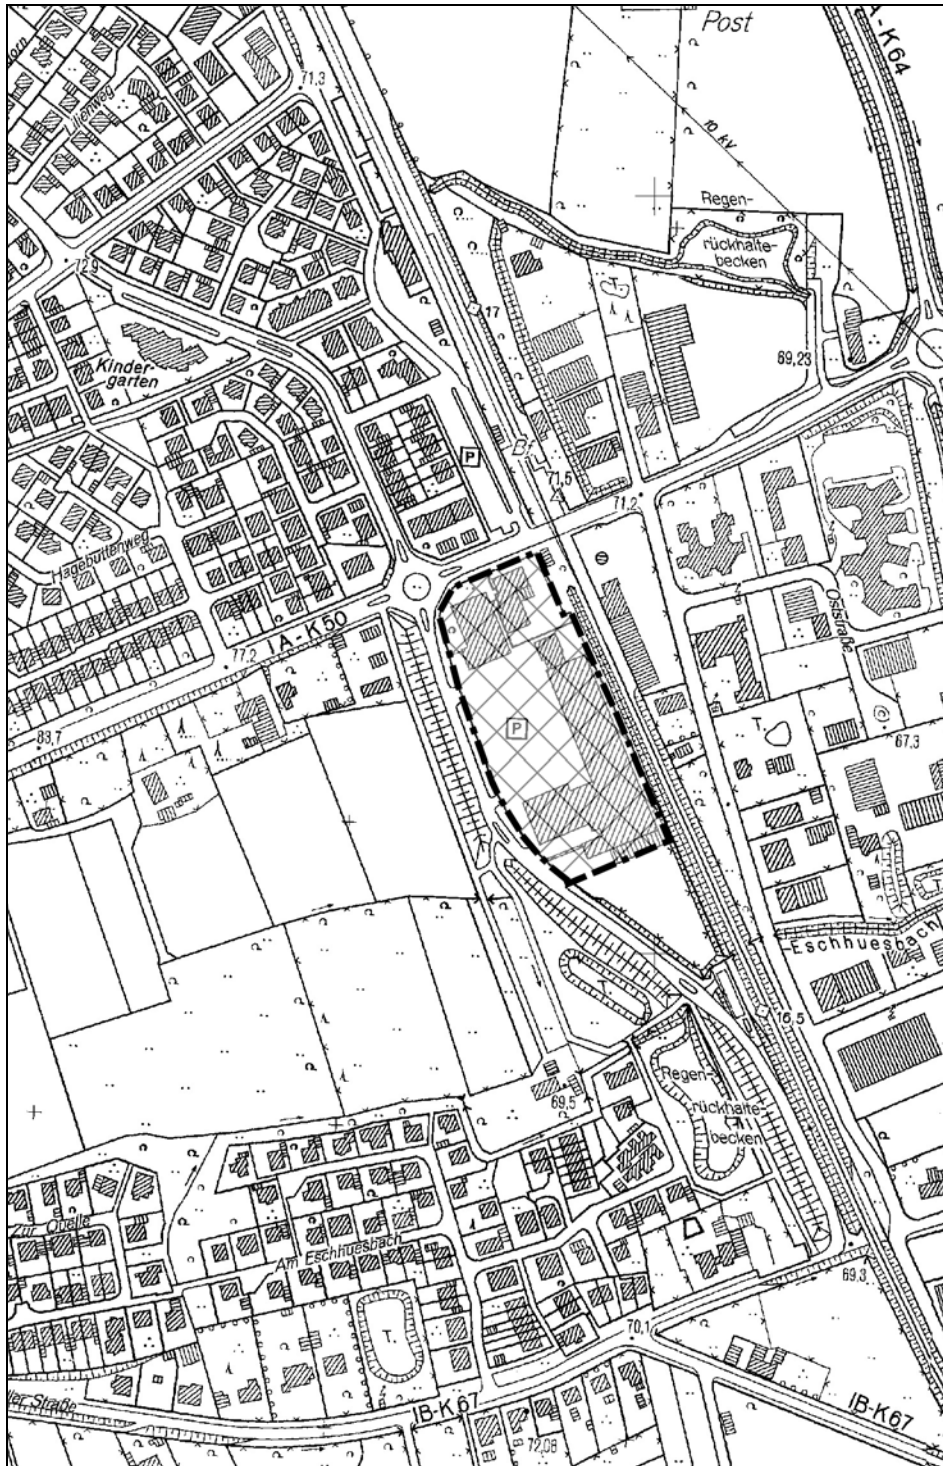

Fachbereich III/2

Maßstab 1:5.000
(Stand 13.10.2011)