

50.

# **S a t z u n g**

## **über das Friedhofs- und Bestattungswesen für den Friedhof der Gemeinde Altenberge vom 18.12.2007**

Aufgrund § 4 des Bestattungsgesetzes NRW und § 7 der Gemeindeordnung für das Land Nordrhein-Westfalen in der Fassung der Bekanntmachung vom 14. Juli 1994 (GV NW S. 666), zuletzt geändert durch Gesetz vom 09.10.2007 (GV NW S. 380) hat der Rat der Gemeinde Altenberge in seiner Sitzung am 17.12.2007 folgende Friedhofssatzung beschlossen.

### **I. Allgemeine Bestimmungen**

#### **§ 1**

##### **Geltungsbereich**

Diese Friedhofssatzung gilt für den im Gebiet der Gemeinde Altenberge gelegenen und von ihr verwalteten Friedhof.

#### **§ 2**

##### **Friedhofszweck**

(1) Der Friedhof ist eine nichtrechtsfähige Anstalt der Gemeinde.

(2) Der Friedhof dient der Bestattung der Toten (Leichen, Tot- und Fehlgeburten), die bzw. deren Eltern bei ihrem Ableben Einwohner der Gemeinde Altenberge waren oder ein Recht auf Beisetzung in einer bestimmten Grabstätte besaßen. Darüber hinaus dient der Friedhof auch der Bestattung der aus Schwangerschaftsabbrüchen stammenden Leibesfrüchte, falls die Eltern Einwohner der Gemeinde Altenberge sind. Die Bestattung anderer Personen bedarf einer Ausnahmegenehmigung der Friedhofsverwaltung.

#### **§ 3**

##### **Schließung und Entwidmung**

(1) Der Friedhof und Friedhofsteile können für weitere Bestattungen gesperrt (Schließung) oder einer anderen Verwendung zugeführt werden (Entwidmung).

(2) Durch die Schließung wird die Möglichkeit weiterer Bestattungen ausgeschlossen. Soweit durch Schließung das Recht auf weitere Bestattungen in Wahlgrabstätten/Urnenwahlgrabstätten erlischt, wird dem Nutzungsberechtigten für die restliche Nutzungszeit bei Eintritt eines weiteren Bestattungsfalles auf Antrag eine andere Wahlgrabstätte/Urnenwahlgrabstätte zur Verfügung gestellt. Außerdem kann er die Umbettung bereits bestatteter Leichen verlangen.

(3) Durch die Entwidmung geht die Eigenschaft des Friedhofs als Ruhestätte der Toten verloren. Die Bestatteten werden, falls die Ruhezeit (bei Reihengrabstätten/Urnenreihengrabstätten) bzw. die Nutzungszeit (bei Wahlgrabstätten/Urnenwahlgrabstätten) noch nicht abgelaufen ist, auf Kosten der Gemeinde Altenberge in andere Grabstätten umgebettet.

(4) Schließung oder Entwidmung werden öffentlich bekannt gegeben. Der Nutzungsberechtigte einer Wahlgrabstätte/Urnenwahlgrabstätte erhält außerdem einen schriftlichen Bescheid, wenn sein Aufenthalt bekannt oder ohne besonderen Aufwand zu ermitteln ist.

(5) Umbettungstermine werden einen Monat vorher öffentlich bekannt gemacht. Gleichzeitig sind sie bei Reihengrabstätten/Urnenreihengrabstätten einem Angehörigen des Verstorbenen, bei Wahlgrabstätten dem Nutzungsberechtigten mitzuteilen.

(6) Ersatzgrabstätten werden von der Gemeinde Altenberge auf ihre Kosten in ähnlicher Weise wie die Grabstätten auf dem entwidmeten oder außer Dienst gestellten Friedhof / Friedhofsteil hergerichtet. Die Ersatzwahlgrabstätten werden Gegenstand des Nutzungsrechtes.

## **II. Ordnungsvorschriften**

### **§ 4**

#### **Öffnungszeiten**

(1) Der Friedhof ist während der an den Eingängen bekannt gegebenen Zeiten für den Besuch geöffnet.

(2) Die Friedhofsverwaltung kann aus besonderem Anlass das Betreten des Friedhofes oder einzelner Friedhofsteile vorübergehend untersagen.

### **§ 5**

#### **Verhalten auf dem Friedhof**

(1) Jeder hat sich auf dem Friedhof der Würde des Ortes entsprechend zu verhalten. Die Anordnungen des Friedhofspersonals sind zu befolgen.

- (2) Auf dem Friedhof ist insbesondere nicht gestattet,
- a) die Wege mit Fahrzeugen oder Rollschuhen/Rollerblades/Skateboards aller Art, ausgenommen Kinderwagen und Rollstühle sowie Fahrzeuge der Friedhofsverwaltung und der für den Friedhof zugelassenen Gewerbetreibenden, zu befahren.
  - b) Waren aller Art sowie gewerbliche Dienste anzubieten oder diesbezüglich zu werben,
  - c) an Sonn- und Feiertagen und in der Nähe einer Bestattung störende Arbeiten auszuführen,
  - d) ohne schriftlichen Auftrag eines Berechtigten bzw. ohne Zustimmung der Friedhofsverwaltung gewerbsmäßig zu fotografieren,
  - e) Druckschriften zu verteilen, ausgenommen Drucksachen, die im Rahmen der Bestattungsfeier notwendig und üblich sind,
  - f) den Friedhof und seine Einrichtungen, Anlagen und Grabstätten zu verunreinigen oder zu beschädigen sowie Rasenflächen und Grabstätten unberechtigt zu betreten,
  - g) Abraum und Abfälle außerhalb der dafür bestimmten Stellen abzulagern,
  - h) zu lärmern oder zu lagern,
  - i) Tiere mitzubringen, ausgenommen Blindenhunde.
- (3) Kinder unter 12 Jahren dürfen den Friedhof nur in Begleitung Erwachsener betreten.
- (4) Die Friedhofsverwaltung kann Ausnahmen zulassen, soweit sie mit dem Zweck des Friedhofes und der Ordnung auf ihm vereinbar sind.
- (5) Totengedenkfeiern und andere nicht mit einer Bestattung zusammenhängende Veranstaltungen bedürfen der Zustimmung der Friedhofsverwaltung; sie sind spätestens 4 Tage vorher anzumelden.

## § 6

### **Gewerbliche Betätigung auf dem Friedhof**

- (1) Steinmetze, Bildhauer, Gärtner, Bestatter und sonstige Gewerbetreibende bedürfen für die dem jeweiligen Berufsbild entsprechende gewerbliche Tätigkeit auf dem Friedhof der vorherigen Zulassung durch die Friedhofsverwaltung.
- (2) Auf ihren Antrag hin werden nur solche Gewerbetreibende zugelassen, die
- a) in fachlicher, betrieblicher und persönlicher Hinsicht zuverlässig sind und
  - b) ihre Eintragung in die Handwerksrolle bzw. (bei Antragstellern des handwerksähnlichen Gewerbes) ihre Eintragung in das Verzeichnis gem. § 19 Handwerksordnung bzw. (bei Antragstellern der Gärtnerberufe) ihre Eintragung in das Verzeichnis der Landwirtschaftskammer nachweisen oder die selbst oder deren fachliche Vertreter die Meisterprüfung abgelegt haben.
- (3) Die Friedhofsverwaltung hat die Zulassung davon abhängig zu machen, dass der Antragsteller einen für die Ausführung seiner Tätigkeit ausreichenden Haftpflichtversicherungsschutz nachweist.

(4) Sonstigen Gewerbetreibenden kann die Ausübung anderer als in Abs. 1 genannter Tätigkeiten gestattet werden, wenn dies mit dem Friedhofszweck vereinbar ist. Absätze 2 und 4 gelten entsprechend.

(5) Die Zulassung erfolgt durch Ausstellung einer Berechtigungskarte. Die zugelassenen Gewerbetreibenden haben für ihre Bediensteten einen Bedienstetenausweis auszustellen. Die Zulassung und der Bedienstetenausweis sind dem aufsichtsberechtigten Friedhofspersonal auf Verlangen vorzuzeigen. Die Zulassung kann befristet werden.

(6) Die Gewerbetreibenden und ihre Bediensteten haben die Friedhofssatzung und die dazu ergangenen Regelungen zu beachten. Die Gewerbetreibenden haften für alle Schäden die sie oder ihre Bediensteten im Zusammenhang mit ihrer Tätigkeit auf dem Friedhof schuldhaft verursachen.

(7) Gewerbliche Arbeiten auf dem Friedhof dürfen nur werktags innerhalb der Öffnungszeiten ausgeführt werden. Die Arbeiten sind eine halbe Stunde vor Ablauf der Öffnungszeit des Friedhofes, spätestens um 19.00 Uhr, an Samstagen und Werktagen vor Feiertagen spätestens um 13.00 Uhr zu beenden. Die Friedhofsverwaltung kann Verlängerungen der Arbeitszeiten zulassen.

(8) Die für die Arbeiten erforderlichen Werkzeuge und Materialien dürfen auf dem Friedhof nur an den von der Friedhofsverwaltung genehmigten Stellen gelagert werden. Bei Beendigung der Arbeiten sind die Arbeits- und Lagerplätze wieder in einen ordnungsgemäßen Zustand zu versetzen. Gewerbliche Geräte dürfen nicht an oder in den Wasserentnahmestellen des Friedhofes gereinigt werden.

(9) Die Friedhofsverwaltung kann die Zulassung der Gewerbetreibenden, die trotz schriftlicher Mahnung gegen die Vorschriften der Friedhofssatzung verstoßen oder bei denen die Voraussetzungen des Abs. 2 ganz oder teilweise nicht mehr gegeben sind, auf Zeit oder Dauer durch schriftlichen Bescheid entziehen. Bei schweren Verstößen ist eine Mahnung entbehrlich.

### **III. Allgemeine Bestattungsvorschriften**

#### **§ 7**

##### **Anzeigepflicht und Bestattungszeit**

(1) Jede Bestattung ist unverzüglich nach Beurkundung des Sterbefalles bei der Friedhofsverwaltung anzumelden. Der Anmeldung sind die erforderlichen Unterlagen beizufügen.

(2) Wird eine Bestattung in einer vorher erworbenen Wahlgrabstätte/Urnenwahlgrabstätte beantragt, ist auch das Nutzungsrecht nachzuweisen.

(3) Soll eine Aschenbestattung erfolgen, so ist eine Bescheinigung über die Einäscherung vorzulegen.

(4) Die Friedhofsverwaltung setzt Ort und Zeit der Bestattung fest. Die Bestattungen erfolgen regelmäßig an Werktagen. Ausnahmen sind aus zwingenden Gründen aber zulässig.

(5) Erdbestattungen und Einäscherungen sollen in der Regel spätestens 96 Stunden nach Eintritt des Todes erfolgen. Aschen müssen spätestens 2 Monate nach der Einäscherung bestattet werden, andernfalls werden sie auf Kosten des Bestattungspflichtigen in einer Urnenreihengrabstätte bestattet.

## **§ 8**

### **Särge und Urnen**

(1) Bestattungen sind grundsätzlich in Särgen oder Urnen vorzunehmen. Ausnahmsweise kann der Friedhofsträger auf Antrag die Bestattung ohne Sarg oder Urne gestatten, wenn nach den Grundsätzen oder Regelungen der Glaubensgemeinschaft, der die oder der Verstorbene angehört hat, eine Bestattung ohne Sarg oder Urne vorgesehen ist.

(2) Säрге, Urnen und Überurnen müssen so beschaffen sein, dass die chemische, physikalische oder biologische Beschaffenheit des Bodens oder des Grundwassers nicht nachteilig verändert wird und bei Särgen die Verwesung der Leichen innerhalb der Ruhezeiten ermöglicht wird.

Die Säрге müssen festgefügt und so abgedichtet sein, dass jedes Durchsickern von Feuchtigkeit ausgeschlossen ist. Säрге, Sargausstattungen und –beigaben, Sargabdichtungen und Überurnen müssen zur Vermeidung von Umweltbelastungen aus leichtverrottbaren Werkstoffen hergestellt sein. Sie dürfen keine PVC-, PCP-, formaldehydabspaltenden, nitrozellulosehaltigen oder sonstigen umweltgefährdeten Lacke oder Zusätze enthalten. Die Kleidung der Leiche soll nur aus Papierstoff und Naturtextilien bestehen.

(3) Die Säрге dürfen höchstens 2,05 m lang, 0,65 hoch und im Mittelmaß 0,65 m breit sein. Sind in Ausnahmefällen größere Säрге erforderlich, ist die Zustimmung der Friedhofsverwaltung bei der Anmeldung der Bestattung einzuholen.

## **§ 9**

### **Ausheben der Gräber**

(1) Die Gräber werden von der Friedhofsverwaltung ausgehoben und wieder verfüllt.

(2) Die Tiefe der einzelnen Gräber beträgt von der Erdoberfläche (ohne Hügel) bis zur Oberkante des Sarges mindestens 0,90 m, bis zur Oberkante der Urne mindestens 0,50 m. Die Grabtiefe soll grundsätzlich 1,80 m, bei Leichen von Kindern unter 5 Jahren 1,40 m betragen.

(3) Die Fläche des Einzelgrabes ist genügend groß zu bemessen. Als Mindestfläche der Gräber sind für Erwachsene 2,10 m Länge und 0,90 m Breite, für Kinder unter 5 Jahren 1,20 m Länge und 0,60 m Breite anzusetzen. Eine Stelle einer Urnengrabstätte hat eine Größe von 1,00 m x 1,00 m

(4) Die Gräber für Erdbestattungen müssen voneinander durch mindestens 0,30 m starke Erdwände getrennt sein.

(5) Der Nutzungsberechtigte hat Grabzubehör vorher entfernen zu lassen. Sofern beim Ausheben der Gräber Grabmale, Fundamente oder Grabzubehör durch die Friedhofsverwaltung entfernt werden müssen, sind die dadurch entstehenden Kosten durch den Nutzungsberechtigten der Friedhofsverwaltung zu erstatten.

## **§ 10**

### **Ruhezeit**

Die Ruhezeit für Leichen und Aschen beträgt 30 Jahre, bei Verstorbenen bis zum vollendeten 5. Lebensjahr 20 Jahre.

## **§ 11**

### **Umbettungen**

(1) Die Ruhe der Toten darf grundsätzlich nicht gestört werden.

(2) Umbettungen von Leichen und Aschen bedürfen, unbeschadet der sonstigen gesetzlichen Vorschriften, der vorherigen Zustimmung der Friedhofsverwaltung. Die Zustimmung kann nur bei Vorliegen eines wichtigen Grundes erteilt werden, bei Umbettungen innerhalb der Gemeinde im ersten Jahre der Ruhezeit nur bei Vorliegen eines dringenden öffentlichen Interesses. Umbettungen aus einer Reihengrabstätte/Urnenreihengrabstätte in eine andere Reihengrabstätte/Urnenreihengrabstätte sind innerhalb der Gemeinde nicht zulässig. § 3 Abs. 2 und Abs. 3 bleiben unberührt.

(3) Nach Ablauf der Ruhezeit noch vorhandene Leichen- und Aschenreste können nur mit vorheriger Zustimmung der Friedhofsverwaltung in belegte Grabstätten umgebettet werden.

(4) Alle Umbettungen (mit Ausnahme der Maßnahmen von Amts wegen) erfolgen nur auf Antrag. Antragsberechtigt ist bei Umbettungen aus Reihengrabstätten/Urnenreihengrabstätten der verfügungsberechtigte Angehörige des Verstorbenen; bei Umbettungen aus Wahlgrabstätten der jeweilige Nutzungsberechtigte. Mit dem Antrag ist die Urkunde über den Erwerb eines Nutzungsrechts nach § 13 Abs. 1, § 15 Abs. 2 bzw. die Verleihungsurkunde nach § 14 Abs. 4, § 15 Abs. 5 vorzulegen. In den Fällen des § 29 Abs. 2 und bei Einbeziehung von Nutzungsrechten gem. § 29 Abs. 1 können Leichen oder Aschen, deren Ruhezeit noch nicht abgelaufen ist, von Amts wegen in Grabstätten aller Art umgebettet werden.

(5) Alle Umbettungen werden von der Friedhofsverwaltung durchgeführt. Sie bestimmt den Zeitpunkt der Umbettung.

(6) Die Kosten der Umbettung hat der Antragsteller zu tragen. Das gilt auch für den Ersatz von Schäden, die an benachbarten Grabstätten und Anlagen durch eine Umbettung entstehen, soweit sie notwendig aufgetreten sind oder die Gemeindeverwaltung oder deren Beauftragte bezüglich dieser nur leichte Fahrlässigkeit trifft.

(7) Der Ablauf der Ruhezeit und der Nutzungszeit wird durch eine Umbettung nicht unterbrochen oder gehemmt.

(8) Leichen und Aschen dürfen zu anderen als zu Umbettungszwecken nur aufgrund behördlicher oder richterlicher Anordnung ausgegraben werden.

## **IV. Grabstätten**

### **§ 12**

#### **Arten der Grabstätten**

(1) Die Grabstätten bleiben Eigentum des Friedhofseigentümers. An ihnen können Rechte nur nach dieser Satzung erworben werden. Die Größe der Gräber ergibt sich aus dem Belegungsplan.

(2) Die Grabstätten werden unterschieden in:

- a) Reihengrabstätten
- b) Wahlgrabstätten
- c) Urnenreihengrabstätten
- d) Urnengrabstätten (vorhandene Wahlgrabstätten)
- e) Anonyme Urnenreihengrabstätten/anonyme Reihengrabstätten
- f) Rasenreihengräber
- g) Ehrengabstätten

(3) Es besteht kein Anspruch auf Erwerb oder Wiedererwerb des Nutzungsrechtes an einer der Lage nach bestimmten Grabstätte oder auf Unveränderlichkeit der Umgebung.

### **§ 13**

#### **Reihengrabstätten**

(1) Reihengrabstätten sind Grabstätten für Erdbestattungen, die der Reihe nach belegt und im Todesfall für die Dauer der Ruhezeit des zu Bestattenden zugeteilt werden. Über die Zuteilung wird eine Urkunde über den Erwerb eines Nutzungsrechtes erteilt. Ein Wiedererwerb des Nutzungsrechtes an der Reihengrabstätte ist nicht möglich.

(2) Es werden Reihengrabfelder eingerichtet

a) für Verstorbene bis zum vollendeten 5. Lebensjahr einschließlich Tot- und Fehlgeburten,

b) für Verstorbene ab dem vollendeten 5. Lebensjahr.

(3) In jeder Reihengrabstätte darf nur eine Leiche bestattet werden. Es ist jedoch zulässig, in einer Reihengrabstätte die Leiche eines Kindes unter einem Jahr, Tot- und Fehlgeburten sowie die aus einem Schwangerschaftsabbruch stammende Leibesfrucht und eines Familienangehörigen oder die Leichen von gleichzeitig verstorbenen Geschwistern unter 5 Jahren zu bestatten.

(4) Das Abräumen von Reihengrabfeldern oder Teilen von ihnen nach Ablauf der Ruhezeit ist 6 Monate vorher öffentlich und durch ein Hinweisschild auf den betreffenden Grabfeld bekannt zu machen.

## § 14

### Wahlgrabstätten

(1) Wahlgrabstätten sind Grabstätten für Erdbestattungen, an denen auf Antrag ein Nutzungsrecht für die Dauer von 40 Jahren (Nutzungszeit) verliehen und deren Lage im Benehmen mit dem Erwerber bestimmt wird. Nutzungsrechte an Wahlgrabstätten werden nur anlässlich eines Todesfalles und nur für die gesamte Grabstätte verliehen. Die Friedhofsverwaltung kann die Erteilung eines Nutzungsrechtes ablehnen, insbesondere wenn die Schließung nach § 3 beabsichtigt ist.

(2) Das Nutzungsrecht kann in der Regel wiedererworben werden. Ein Wiedererwerb ist nur auf Antrag und nur für die gesamte Wahlgrabstätte möglich. Die Friedhofsverwaltung kann den Wiedererwerb ablehnen, insbesondere, wenn die Schließung nach § 3 beabsichtigt ist.

(3) Wahlgrabstätten werden als mehrstellige Grabstätten, als Einfach- oder Tiefgräber vergeben. In einem Einfachgrab kann eine Leiche, in einem Tiefgrab können 2 Leichen übereinander bestattet werden. Nach Ablauf der Ruhezeit einer Leiche kann eine weitere Bestattung erfolgen, wenn die restliche Nutzungszeit die Ruhezeit erreicht oder ein Nutzungsrecht mindestens für die Zeit bis zum Ablauf der Ruhezeit wiedererworben worden ist.

(4) Das Nutzungsrecht entsteht mit Zahlung der fälligen Gebühren und Aushändigung der Urkunde über den Erwerb eines Nutzungsrechtes.

(5) Auf den Ablauf des Nutzungsrechtes wird der jeweilige Nutzungsberechtigte 6 Monate vorher schriftlich, falls er nicht bekannt oder nicht ohne besonderen Aufwand zu ermitteln ist, durch eine öffentliche Bekanntmachung und durch einen Hinweis für die Dauer von einem Monat auf der Grabstätte hingewiesen.

(6) Während der Nutzungszeit darf eine Bestattung nur stattfinden, wenn die Ruhezeit die Nutzungszeit nicht überschreitet oder ein Nutzungsrecht mindestens für die Zeit bis zum Ablauf der Ruhezeit wiedererworben worden ist.



(7) Schon bei der Verleihung des Nutzungsrechtes soll der Erwerber für den Fall seines Ablebens aus dem in Satz 2 genannten Personenkreis seinen Nachfolger im Nutzungsrecht bestimmen und ihm das Nutzungsrecht durch schriftlichen Vertrag übertragen. Wird bis zu seinem Ableben keine derartige Regelung getroffen, geht das Nutzungsrecht in nachstehender Reihenfolge auf die Angehörigen des verstorbenen Nutzungsberechtigten mit deren Zustimmung über:

- a) auf den überlebenden Ehegatten,
- b) auf den Lebenspartner nach dem Gesetz über die eingetragene Lebenspartnerschaft
- c) auf die Kinder,
- d) auf die Stiefkinder,
- e) auf die Enkel in der Reihenfolge der Berechtigung ihrer Väter oder Mütter,
- f) auf die Eltern,
- g) auf die vollbürtigen Geschwister,
- h) auf die Stiefgeschwister,
- i) auf die nicht unter a) - h) fallenden Erben.

Innerhalb der einzelnen Gruppen c) - d) und f) - i) wird die älteste Person nutzungsberechtigt.

Sofern keine der vorgenannten Personen innerhalb eines Jahres nach dem Ableben des bisherigen Nutzungsberechtigten die Zustimmung nach Satz 2 erklärt, erlischt das Nutzungsrecht.

(8) Der jeweilige Nutzungsberechtigte kann das Nutzungsrecht nur auf eine Person aus dem Kreis der in Abs. 7 Satz 2 genannten Personen übertragen; er bedarf hierzu der vorherigen Zustimmung der Friedhofsverwaltung.

(9) Jeder Rechtsnachfolger hat das Nutzungsrecht unverzüglich nach Erwerb auf sich umschreiben zu lassen.

(10) Der jeweilige Nutzungsberechtigte hat im Rahmen der Friedhofssatzung und der dazu ergangenen Regelungen das Recht, in der Wahlgrabstätte beigesetzt zu werden, bei Eintritt eines Bestattungsfalles über andere Bestattungen und über die Art der Gestaltung und der Pflege der Grabstätte zu entscheiden.

(11) Das Nutzungsrecht an unbelegten Grabstätten kann jederzeit, an teilbelegten Grabstätten erst nach Ablauf der letzten Ruhezeit zurückgegeben werden. Eine Rückgabe ist nur für die gesamte Grabstätte möglich.

(12) Das Ausmauern von Wahlgrabstätten ist nicht zulässig.

## § 15

### Aschenbeisetzungen

(1) Aschen dürfen beigesetzt werden in

- a) Urnenreihengrabstätten
- b) Urnenwahlgrabstätten, (vorhandene Wahlgrabstätten)
- c) Anonyme Urnenreihengrabstätten

(2) Urnenreihengrabstätten sind Aschengrabstätten, die der Reihe nach belegt und im Todesfall für die Dauer von 30 Jahren (Ruhezeit) zur Beisetzung einer Asche abgegeben werden. Über die Abgabe wird eine Urkunde über den Erwerb eines Nutzungsrechts ausgehändigt. Ein Wiedererwerb des Nutzungsrechtes ist nicht möglich. In einer Urnenreihengrabstätte können bis zu 2 Aschen bestattet werden, wenn die Ruhezeit der zuletzt bestatteten Asche der zuerst bestatteten Asche nicht übersteigt.

(3) Urnenwahlgrabstätten sind für Urnenbestattungen bestimmte Grabstätten, an denen auf Antrag ein Nutzungsrecht für die Dauer von 40 Jahren verliehen wird. Die Zahl der Urnen, die in einer Urnenwahlgrabstätte bestattet werden können, wird auf 2 festgelegt.

(4) Anonyme Urnenreihengrabstätten werden vergeben, wenn dies dem Willen des Verstorbenen entspricht. Die Beisetzung erfolgt der Reihe nach innerhalb einer Fläche von 0,50 m mal 0,50 m.

(5) Soweit sich nicht aus der Friedhofssatzung etwas anderes ergibt, gelten die Vorschriften für die Reihengrabstätten und für die Wahlgrabstätten entsprechend auch für Urnengrabstätten.

## § 16

### Rasenreihengräber

(1) Rasenreihengräber sind für Erdbestattungen bestimmte Grabstätten auch als mehrstellige Rasengräber ohne gärtnerische Gestaltungsmöglichkeiten. Die Unterhaltung obliegt ausschließlich dem Friedhofsträger.

(2) Die Fläche des Grabes beträgt: Länge 2,10 m, Breite 0,90 m.

(3) Auf alle Rasenreihengräber werden vom Friedhofsträger Grabplatten in der Größe von 30 x 30 cm gelegt, die den Namen des Verstorbenen sowie das Geburtsdatum und das Sterbedatum enthalten.

Weitere Gestaltungen wie z.B. Blumen, Grablampen, Grabmale, Einfassungen etc. sind nicht zulässig. Ansonsten gelten die Regelungen der Friedhofsordnung.

(4) Kränze Blumenschalen etc. können anlässlich der Bestattungsfeier auf dem Grab niedergelegt werden. Der Friedhofsträger wird 6 Wochen nach der Bestattung die niedergelegten Kränze, Blumenschalen etc. entfernen. Die abzuräumenden Materialien gehen in das Eigentum des Friedhofsträgers über.

## **§ 17**

### **Ehrenggrabstätten**

Die Zuerkennung, die Anlage und gegebenenfalls die Unterhaltung von Ehrenggrabstätten (einzeln oder in geschlossenen Feldern) obliegt der Gemeinde.

## **V. Gestaltung der Grabstätten**

### **§ 18**

#### **Abteilung mit allgemeinen und zusätzlichen Gestaltungsvorschriften**

(1) Auf dem Friedhof werden Abteilungen mit allgemeinen und Abteilungen mit zusätzlichen Gestaltungsvorschriften eingerichtet. Bei einzelnen Friedhofsteilen ist die ausschließliche Geltung der Bestimmungen für Abteilungen mit zusätzlichen Gestaltungsvorschriften zulässig, wenn dort bereits vor Inkrafttreten dieser Satzung ausschließlich Abteilungen mit zusätzlichen (früher: besonderen) Gestaltungsvorschriften eingerichtet waren und wenn der Erwerb einer Grabstätte mit allgemeinen Gestaltungsvorschriften auf einem anderen Friedhofsteil zugemutet werden kann.

(2) Es besteht die Möglichkeit, eine Grabstätte in einer Abteilung mit allgemeinen oder zusätzlichen Gestaltungsrichtlinien zu wählen. Die Friedhofsverwaltung hat auf diese Wahlmöglichkeit vor dem Erwerb eines Nutzungsrechtes hinzuweisen. Wird von dieser Wahlmöglichkeit nicht bei der Anmeldung der Bestattung Gebrauch gemacht, erfolgt die Bestattung in einer Abteilung mit zusätzlichen Gestaltungsvorschriften.

(3) Die Grabfelder X – XVIII mit Ausnahme des Urnenreihengrabfeldes Nr. XIV werden als Abteilung mit zusätzlichen Gestaltungsvorschriften ausgewiesen. Der beigefügte Lageplan ist Bestandteil dieser Satzung.

(4) Die Gestaltungsvorschriften gelten mit Ausnahme des § 18 nicht für anonyme Grabfelder. Ihre Gestaltung obliegt der Friedhofsverwaltung.

## **§ 19**

### **Allgemeine Gestaltungsvorschriften**

Jede Grabstätte ist – unbeschadet der Anforderung für Abteilungen mit zusätzlichen Gestaltungsvorschriften (§§ 21 und 29) – so zu gestalten und so an die Umgebung anzupassen, dass der Friedhofszeitweck und der Zweck dieser Satzung sowie die Würde des Friedhofes in seinen einzelnen Teilen und in seiner Gesamtanlage gewahrt wird.

## **VI. Grabmale und bauliche Anlagen**

### **§ 20**

#### **Abteilung mit allgemeinen Gestaltungsvorschriften**

(1) Die Grabmale und baulichen Anlagen in der Abteilung mit allgemeinen Gestaltungsvorschriften unterliegen unbeschadet der Bestimmungen des § 19 in ihrer Gestaltung, Bearbeitung und Anpassung an die Umgebung keinen zusätzlichen Anforderungen. Die Mindeststärke der Grabmale beträgt ab 0,40 m - 1,00 m Höhe 0,14 m; ab 1,00 m - 1,50 m Höhe 0,16 m und ab 1,50 m Höhe 0,18 m.

(2) Die Friedhofsverwaltung kann weitergehende Anforderungen verlangen, wenn dies aus Gründen der Standsicherheit erforderlich ist.

### **§ 21**

#### **Abteilung mit zusätzlichen Gestaltungsvorschriften**

(1) Die Grabmale in Abteilungen mit zusätzlichen Gestaltungsvorschriften müssen in ihrer Gestaltung und Bearbeitung nachstehenden Anforderungen entsprechen:

a) Für Grabmale dürfen nur Natursteine, Findlinge, Holz und geschmiedetes oder gegossenes Metall verwendet werden.

(2) Nicht zugelassen sind alle vorstehend nicht aufgeführten Materialien, Zutaten, Gestaltungs- und Bearbeitungsarten, insbesondere Beton, Glas, Emaille, Kunststoff, Lichtbilder, Gold, Silber und Farben.

(3) Auf Grabstätten für Erdbestattung sind Grabmale mit folgenden Maßen zulässig:

a) Auf Reihengräbern für Verstorbene bis 5 Jahren:

1. stehende Grabmale: Höhe bis 0,60 m, Breite bis 0,45 m,
2. liegende Grabmale: Breite bis 0,35 m, Höchstlänge 0,40 m,

b) Auf Reihengrabstätten für Verstorbene über 5 Jahre:

1. stehende Grabmale: Höhe bis 1,00 m, Breite bis 0,55 m,
2. liegende Grabmale: Breite bis 0,50 m, Höchstlänge 0,70 m,

c) Auf Wahlgrabstätten:

1. stehende Grabmale: Höhe bis 1,20 m, Breite bis 1,40 m,
2. liegende Grabmale: Breite bis 1,20 m; Höchstlänge 0,80 m,

Es darf nicht mehr als ein Drittel der Grabstätte durch Stein abgedeckt werden.

d) Auf Urnenreihengrabstätten:

1. stehende Grabmale: Höhe bis 0,60 m, Breite bis 0,45 m,
2. liegende Grabmale: Breite bis 0,40 m, Höchstlänge 0,40 m.

(4) Soweit es der Friedhofsträger unter Beachtung des § 18 für vertretbar hält, kann es Ausnahmen von den Vorschriften der Abs. 1 bis 3 und auch sonstige bauliche Anlagen als Ausnahme im Einzelfall zulassen.

## **§ 22**

### **Zustimmungserfordernis**

(1) Die Errichtung und jede Veränderung von Grabmalen bedarf der vorherigen schriftlichen Zustimmung der Friedhofsverwaltung. Auch provisorische Grabmale sind zustimmungspflichtig, sofern sie größer als 0,15 m x 0,30 m sind. Der Antragsteller hat sein Nutzungsrecht nachzuweisen.

(2) Den Anträgen sind zweifach beizufügen:

- a) Der Grabmalentwurf mit Grundriss und Seitenansicht im Maßstab 1 : 10 unter Angabe des Materials, seiner Bearbeitung, der Anordnung der Schrift, der Ornamente und der Symbole sowie der Fundamentierung.
- b) Soweit es zum Verständnis erforderlich ist, Zeichnungen der Schrift, der Ornamente und der Symbole im Maßstab 1 : 1 unter Angabe des Materials, seiner Bearbeitung, des Inhalts, der Form und der Anordnung.

In besonderen Fällen kann die Vorlage eines Modells im Maßstab 1 : 10 oder das Aufstellen einer Attrappe in natürlicher Größe auf der Grabstätte verlangt werden.

(3) Die Errichtung und jede Veränderung aller sonstigen baulichen Anlagen bedürfen ebenfalls der vorherigen schriftlichen Zustimmung der Friedhofsverwaltung. Die Absätze 1 und 2 gelten entsprechend.

(4) Die Zustimmung erlischt, wenn das Grabmal oder die sonstige bauliche Anlage nicht binnen eines Jahres nach der Zustimmung errichtet worden ist.

(5) Die nichtzustimmungspflichtigen provisorischen Grabmale sind nur als naturlasierte Holztafeln oder Holzkreuze zulässig und dürfen nicht länger als 2 Jahre nach der Beisetzung verwendet werden.

## **§ 23**

### **Anlieferung**

- (1) Bei der Anlieferung von Grabmalen oder sonstigen baulichen Anlagen ist der Friedhofsverwaltung der genehmigte Aufstellungsantrag vorzulegen.
- (2) Die Grabmale oder sonstige bauliche Anlagen sind so zu liefern, dass sie am Friedhofseingang von der Friedhofsverwaltung überprüft werden können; Einzelheiten hierzu kann die Friedhofsverwaltung bestimmen.

## **§ 24**

### **Fundamentierung und Befestigung**

- (1) Zum Schutz der Allgemeinheit und des Nutzungsberechtigten sind die Grabmale nach den allgemein anerkannten Regeln des Handwerks (Richtlinien für das Fundamentieren und Versetzen von Grabdenkmälern und Einfassungen für Grabstätten des Bundesinventionsverbandes des Deutschen Steinmetz- und Holzbildhauerhandwerks, in der jeweils gültigen Fassung) so zu fundamentieren und zu befestigen, dass sie dauernd standsicher sind und auch beim Öffnen benachbarter Gräber nicht umstürzen oder sich senken können. Dies gilt für sonstige bauliche Anlagen entsprechend. Auf dem Friedhofsteil mit den zusätzlichen Gestaltungsvorschriften darf bei Reihen- und Wahlgrabstätten die Hinterkante des Fundamentes, gemessen von der befestigten Wegekante, das Maß von 2,50 m nicht überschreiten. Bei Wahlgräbern ist ab Wegekante ein Mindestabstand von 2,25 m als Vorderkante des Fundamentes einzuhalten.
- (2) Die Art der Fundamentierung und der Befestigung, insbesondere die Größe und Stärke der Fundamente, bestimmt die Friedhofsverwaltung gleichzeitig mit der Zustimmung nach § 21. Die Friedhofsverwaltung kann überprüfen, ob die vorgeschriebene Fundamentierung durchgeführt worden ist.
- (3) Die Steinstärke muss die Standfestigkeit der Grabmale gewährleisten. Die Mindeststärke der Grabmale bestimmt sich nach den §§ 19 und 20.

## **§ 25**

### **Unterhaltung**

- (1) Die Grabmale und die sonstigen baulichen Anlagen sind dauernd in würdigem und verkehrssicherem Zustand zu halten. Verantwortlich ist der jeweilige Nutzungsberechtigte.

(2) Erscheint die Standsicherheit von Grabmalen, sonstigen baulichen Anlagen oder Teilen davon gefährdet, sind die für die Unterhaltung Verantwortlichen verpflichtet, unverzüglich Abhilfe zu schaffen. Bei Gefahr im Verzuge kann die Friedhofsverwaltung auf Kosten des Verantwortlichen Sicherungsmaßnahmen (z.B. Umlegen von Grabmalen, Absperrungen) treffen. Wird der ordnungswidrige Zustand trotz schriftlicher Aufforderung der Friedhofsverwaltung nicht innerhalb einer festzusetzenden angemessenen Frist beseitigt, ist die Friedhofsverwaltung berechtigt, das Grabmal oder Teile davon auf Kosten des Verantwortlichen zu entfernen. Die Gemeinde ist verpflichtet, diese Gegenstände drei Monate auf Kosten des Verantwortlichen aufzubewahren. Ist der Verantwortliche nicht bekannt oder ohne besonderen Aufwand nicht zu ermitteln, genügen als Aufforderung eine öffentliche Bekanntmachung und ein Hinweisschild auf der Grabstätte, das für die Dauer von einem Monat aufgestellt wird.

(3) Die Verantwortlichen sind für jeden Schaden verantwortlich, der durch das Umstürzen von Grabmalen oder sonstigen baulichen Anlagen verursacht wird; die Haftung der Gemeinde bleibt unberührt; die Verantwortlichen haften der Gemeinde im Innenverhältnis, soweit die Gemeinde nicht grobe Fahrlässigkeit oder Vorsatz trifft.

(4) Künstlerisch oder historisch wertvolle Grabmale und bauliche Anlagen oder solche, die als besondere Eigenart eines Friedhofes erhalten bleiben sollen, werden in einem Verzeichnis geführt. Die Friedhofsverwaltung kann die Zustimmung zur Änderung derartiger Grabmale und baulichen Anlagen versagen. Insoweit sind die zuständigen Denkmalschutz- und Pflegebehörden nach Maßgabe der gesetzlichen Bestimmungen zu beteiligen.

## **§ 26**

### **Entfernung**

(1) Vor Ablauf der Ruhezeit oder der Nutzungszeit dürfen Grabmale nur mit vorheriger schriftlicher Zustimmung der Friedhofsverwaltung entfernt werden. Bei Grabmalen im Sinne des § 25 Abs. 4 kann die Friedhofsverwaltung die Zustimmung versagen. Dies gilt jedoch nur, sofern der Nutzungsberechtigte insoweit bei Erwerb der Grabstätte oder Antragstellung im Sinne von § 22 schriftlich sein Einverständnis erteilt hat.

(2) Nach Ablauf der Ruhezeit bei Reihengrabstätten/Urnenreihengrabstätten oder nach Ablauf der Nutzungszeit bei Wahlgrabstätten/Urnenwahlgrabstätten oder nach der Entziehung von Grabstätten und Nutzungsrechten sind die Grabmale und sonstige bauliche Anlagen zu entfernen. Geschieht dies nicht binnen drei Monaten, so ist die Friedhofsverwaltung berechtigt, die Grabstätte abräumen zu lassen. Die Friedhofsverwaltung ist nicht verpflichtet, das Grabmal oder sonstige bauliche Anlagen zu verwahren. Grabmal oder sonstige bauliche Anlagen gehen entschädigungslos in das Eigentum der Gemeinde über, wenn dies bei Erwerb des Nutzungsrechts oder bei Genehmigung für die Errichtung des Grabmals oder sonstiger baulicher Anlagen schriftlich vereinbart wurde. Sofern Wahlgrabstätten von der Friedhofsverwaltung abgeräumt werden, hat der jeweilige Nutzungsberechtigte die Kosten zu tragen.

(3) Die Friedhofsverwaltung ist berechtigt, ohne ihre Zustimmung aufgestellte Grabmale einen Monat nach Benachrichtigung des Nutzungsberechtigten auf dessen Kosten entfernen zu lassen.

## **VI. Herrichtung und Pflege der Grabstätten**

### **§ 27**

#### **Herrichtung und Unterhaltung**

- (1) Alle Grabstätten müssen im Rahmen der Vorschriften des § 18 hergerichtet und dauernd in Stand gehalten werden. Dies gilt entsprechend für den Grabschmuck. Verwelkte Blumen und Kränze sind unverzüglich von den Grabstätten zu entfernen.
- (2) Die Gestaltung der Gräber ist dem Gesamtcharakter des Friedhofes, dem besonderen Charakter des Friedhofsteiles und der unmittelbaren Umgebung anzupassen. Die Grabstätten dürfen nur mit Pflanzen bepflanzt werden, die andere Grabstätten und die öffentlichen Anlagen und Wege nicht beeinträchtigen.
- (3) Für die Herrichtung und die Instandhaltung ist bei Reihengrabstätten, Urnenreihengrabstätten und Wahlgrabstätten/Urnenwahlgrabstätten der jeweilige Nutzungsberechtigte verantwortlich. Die Verpflichtung erlischt mit dem Ablauf der Ruhezeit oder des Nutzungsrechtes. Die Friedhofsverwaltung kann verlangen, dass der Nutzungsberechtigte nach Ende der Nutzungszeit oder der Ruhezeit die Grabstätte abräumt.
- (4) Die Herrichtung und jede wesentliche Änderung bedarf der vorherigen schriftlichen Zustimmung der Friedhofsverwaltung. Der Antragsteller hat die Urkunde über den Erwerb des Nutzungsrechts vorzulegen.
- (5) Die für die Grabstätten Verantwortlichen können die Grabstätten selbst anlegen und pflegen oder damit einen zugelassenen Friedhofsgärtner beauftragen. Die Friedhofsverwaltung kann im Rahmen des Friedhofszwecks die Herrichtung und die Pflege übernehmen.
- (6) Reihengrabstätten/Urnenreihengrabstätten müssen innerhalb von 6 Monaten nach der Bestattung, Wahlgrabstätten/Urnenwahlgrabstätten innerhalb von 6 Monaten nach dem Erwerb des Nutzungsrechtes hergerichtet werden.
- (7) Die Herrichtung, Unterhaltung und Veränderung der gärtnerischen Anlagen außerhalb der Grabstätten obliegt ausschließlich der Friedhofsverwaltung.
- (8) Die Verwendung von Pflanzenschutz- und Unkrautbekämpfungsmitteln bei der Grabpflege ist nicht gestattet.
- (9) Kunststoffe und sonstige nicht verrottbare Werkstoffe dürfen in sämtlichen Produkten der Trauerfloristik, insbesondere in Kränzen, Trauergebinden, Trauergestecken, im Grabschmuck sowie bei Pflanzenzuchtbehältern, die an der Pflanze verbleiben, nicht verwendet werden. Ausgenommen sind Grabvasen, Markierungszeichen Gießkannen und anderes Kleinzubehör. Solche Gegenstände sind nach Ende des Gebrauchs vom Friedhof zu entfernen oder in den zur Abfalltrennung vorgesehenen Behältnissen abzulegen.



## § 28

### **Abteilung ohne besondere Gestaltungsvorschriften**

In Abteilungen ohne zusätzliche Gestaltungsvorschriften unterliegt die gärtnerische Herichtung und Unterhaltung der Grabstätten unbeschadet der Bestimmungen der §§ 19 und 26 keinen zusätzlichen Anforderungen.

## § 29

### **Abteilungen mit zusätzlichen Gestaltungsvorschriften**

(1) Die Grabstätten sind in ihrer gesamten Fläche zu bepflanzen. Ausnahmsweise kann bei Wahlgrabstätten 1/6 der Fläche mit Kies belegt werden. Die Friedhofsverwaltung kann für die Gestaltung besondere Vorgaben machen.

(2) Zur Bepflanzung der Grabstätten sind sämtliche Stauden und Gehölze zulässig, die eine maximale Höhe von 4 m, ohne Korrektur ihrer natürlichen Wuchsleistung, nicht überschreiten. Größer werdende Gehölze sind nur als Sträucher zulässig, wenn sie in ihrer Artenauswahl als landschaftsgerecht zu bezeichnen sind.

(3) Unzulässig sind

- a) Grabeinfassungen mit einer Höhe von mehr als 20 cm,
- b) das Errichten von Rankgerüsten, Gittern oder Pergolen,
- c) das Bestreuen der gesamten Grabfläche mit Kies oder Gesteinssplitt,
- d) das Aufstellen unwürdiger Gefäße, z.B. Konservendosen zur Aufnahme von Blumen,
- e) das Aufstellen einer Bank oder sonstigen Sitzgelegenheiten,
- f) das Pflanzen von Bäumen insbesondere Zedern, Pappeln, Tannen, Zypressen oder Fichten.

(4) Soweit es die Friedhofsverwaltung unter Beachtung der §§ 26 und 18 für vertretbar hält, kann sie Ausnahmen im Einzelfall zulassen.

## § 30

### Vernachlässigung der Grabpflege

(1) Wird eine Grabstätte nicht ordnungsgemäß hergerichtet oder gepflegt, hat der Verantwortliche (§ 27 Abs. 3) nach schriftlicher Aufforderung der Friedhofsverwaltung die Grabstätte innerhalb einer angemessenen Frist in Ordnung zu bringen. Kommt der Nutzungsberechtigte seiner Verpflichtung nicht nach, kann die Friedhofsverwaltung in diesem Fall die Grabstätte auf seine Kosten in Ordnung bringen oder bringen lassen. Die Friedhofsverwaltung kann auch das Nutzungsrecht ohne Entschädigung entziehen, soweit sie den Verantwortlichen schriftlich unter Fristsetzung hierauf hingewiesen hat. In dem Entziehungsbescheid wird der Nutzungsberechtigte aufgefordert, das Grabmal und die sonstigen baulichen Anlagen innerhalb von drei Monaten seit Unanfechtbarkeit des Entziehungsbescheides zu entfernen.

(2) Ist der Verantwortliche nicht bekannt oder nicht ohne besonderen Aufwand zu ermitteln, wird durch eine öffentliche Bekanntmachung auf die Verpflichtung zur Herrichtung und Pflege hingewiesen. Außerdem wird der unbekannte Verantwortliche durch ein Hinweisschild auf der Grabstätte aufgefordert, sich mit der Friedhofsverwaltung in Verbindung zu setzen. Bleibt die Aufforderung oder der Hinweis drei Monate unbeachtet, kann die Friedhofsverwaltung

- a) die Grabstätte abräumen, einebnen oder einsähen und
- b) Grabmale und sonstige bauliche Anlagen beseitigen lassen.

(3) Bei ordnungswidrigem Grabschmuck gilt Abs. 1 Satz 1 entsprechend. Wird die Aufforderung nicht befolgt oder ist der Verantwortliche nicht bekannt oder nicht ohne besonderen Aufwand zu ermitteln, kann die Friedhofsverwaltung den Grabschmuck entfernen.

## VII. Leichenhallen und Trauerfeiern

### § 31

#### Benutzung der Leichenhalle

(1) Die Aufbewahrungskammern dienen der Aufnahme der Leichen bis zur Bestattung. Sie dürfen nur mit Erlaubnis der Friedhofsverwaltung betreten werden.

(2) Sofern keine gesundheitsaufsichtlichen oder sonstigen Bedenken bestehen, können die Angehörigen die Verstorbenen während der festgesetzten Zeiten sehen. Die Särge sind spätestens eine halbe Stunde vor Beginn der Trauerfeier oder Beisetzung endgültig zu schließen.

(3) Die Särge der an meldepflichtigen übertragbaren Krankheiten Verstorbenen sollen in dem Aufbereitungsraum für Aufbahrungen aufgestellt werden. Der Zutritt zu diesem Raum und die Besichtigung der Leichen bedürfen zusätzlich der vorherigen Zustimmung des Amtsarztes.

## **§ 32**

### **Trauerfeier**

- (1) Die Trauerfeiern können in einem dafür bestimmten Raum (Aussegnungshalle), am Grab oder an einer anderen im Freien vorgesehenen Stelle abgehalten werden.
- (2) Auf Antrag der Hinterbliebenen kann der Friedhofsträger gestatten, dass während der Trauerfeier der Sarg geöffnet wird. Der Antrag kann nicht genehmigt werden, wenn der oder die Verstorbene an einer ansteckenden übertragbaren Krankheit nach dem Infektionsgesetz gelitten, die Leichenverwesung bereits begonnen hat oder die Ausstellung der Leiche der Totenwürde oder dem Pietätsempfinden der an der Trauerfeier Teilnehmenden widersprechen würde.
- (3) Die Benutzung der Aussegnungshalle kann untersagt werden, wenn der Verstorbene an einer meldepflichtigen übertragbaren Krankheit gelitten hat oder Bedenken wegen des Zustandes der Leiche bestehen.
- (4) Jede Musik und jede Gesangsdarbietung auf dem Friedhof bedarf der vorherigen Anmeldung bei der Friedhofsverwaltung. Die Auswahl der Musiker und der Darbietung muss gewährleisten, dass ein würdiger Rahmen gewahrt bleibt.

## **VIII. Schlussvorschriften**

### **§ 33**

#### **Alte Rechte**

Bei Grabstätten, über welche die Friedhofsverwaltung bei Inkrafttreten dieser Satzung bereits verfügt hat, richten sich die Nutzungszeit und die Gestaltungen nach den bisherigen Vorschriften.

### **§ 34**

#### **Haftung**

Die Gemeinde haftet nicht für Schäden, die durch nicht satzungsgemäße Benutzung des Friedhofes, ihrer Anlagen oder ihrer Einrichtung, durch dritte Personen oder durch Tiere entstehen. Ihr obliegen keine besonderen Obhuts- und Überwachungspflichten. Im übrigen haftet die Gemeinde nur bei Vorsatz und grober Fahrlässigkeit. Die Vorschriften über Amtshaftung bleiben unberührt.

## § 35

### Gebühren

Für die Benutzung des von der Gemeinde verwalteten Friedhofes und seiner Einrichtungen sind die Gebühren nach der jeweils geltenden Friedhofsgebührensatzung zu entrichten.

## § 36

### Ordnungswidrigkeiten

(1) Ordnungswidrig handelt, wer

a) sich als Besucher entgegen § 5 Abs. 1 nicht der Würde des Friedhofes entsprechend verhält oder Anordnungen des Friedhofpersonals nicht befolgt,

b) die Verhaltensregeln des § 5 Abs. 2 missachtet,

c) entgegen § 5 Abs. 5 Totengedenkfeiern ohne vorherige Zustimmung der Friedhofsverwaltung durchführt,

d) als Gewerbetreibender entgegen § 6 ohne vorherige Zulassung tätig wird, außerhalb der festgesetzten Zeiten Arbeiten durchführt oder Werkzeuge oder Materialien unzulässig lagert,

e) eine Bestattung entgegen § 7 Abs. 1 der Friedhofsverwaltung nicht anzeigt,

f) entgegen § 21 Abs. (1) und (3), § 25 Abs. 1 ohne vorherige Zustimmung Grabmale oder bauliche Anlagen errichtet, verändert oder entfernt,

g) Grabmale entgegen § 24 Abs. (1) nicht fachgerecht befestigt und fundamentierte oder entgegen § 25 Abs. (1) nicht in verkehrssicherem Zustand erhält,

h) nicht verrottbare Werkstoffe, insbesondere Kunststoffe, entgegen § 27 Abs. (9) verwendet oder so beschaffenes Zubehör oder sonstigen Abraum oder Abfall nicht vom Friedhof entfernt oder in den bereitgestellten Behältern entsorgt,


i) Grabstätten entgegen § 30 vernachlässigt.

2) Die Ordnungswidrigkeit kann mit einer Geldbuße von bis zu 1.500 EUR geahndet werden.

## § 37

### Inkrafttreten

Diese Satzung tritt am Tage nach ihrer Veröffentlichung in Kraft. Gleichzeitig tritt die Friedhofssatzung in der Fassung vom 02.06.2004 und alle übrigen entgegenstehenden ortsrechtlichen Vorschriften außer Kraft.

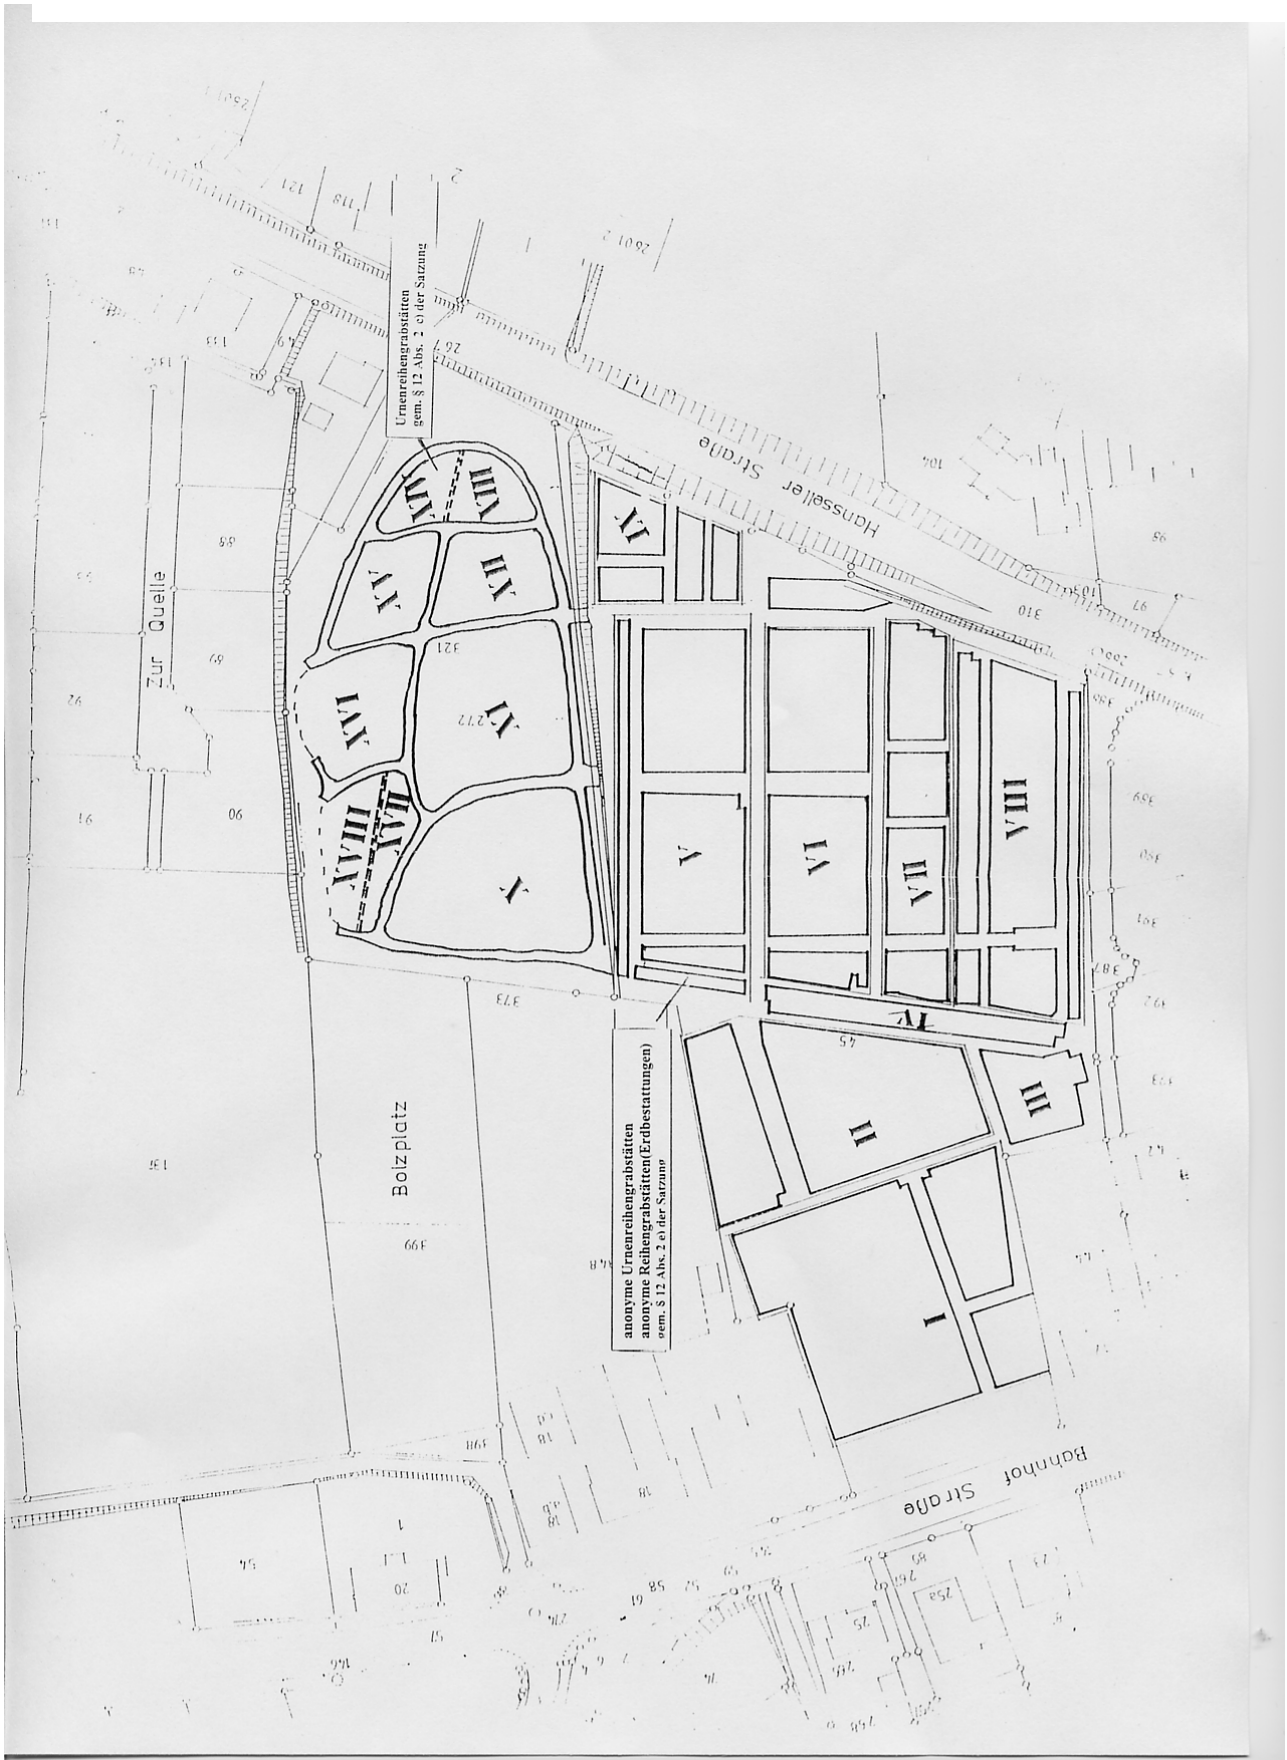

# Bekanntmachungsanordnung

Die vorstehende Satzung über das Friedhofs- und Bestattungswesen für den Friedhof der Gemeinde Altenberge wird hiermit öffentlich bekanntgegeben.

Gemäß § 7 Abs. 6 der Gemeindeordnung für das Land Nordrhein-Westfalen (GO NW) wird darauf hingewiesen, dass eine Verletzung von Verfahrens- oder Formvorschriften der GO NW beim Zustandekommen dieser Verordnung nach Ablauf eines Jahres seit dieser Bekanntmachung nicht mehr geltend gemacht werden kann, es sei denn

- a) eine vorgeschriebene Genehmigung fehlt oder ein vorgeschriebenes Anzeigeverfahren wurde nicht durchgeführt,
- b) diese Verordnung ist nicht ordnungsgemäß öffentlich bekanntgemacht worden,
- c) der Bürgermeister hat den Ratsbeschluss vorher beanstandet oder
- d) der Form- oder Verfahrensmangel ist gegenüber der Gemeinde vorher gerügt und dabei die verletzte Rechtsvorschrift und die Tatsache bezeichnet worden, die den Mangel ergibt.

48341 Altenberge, den 18. Dezember 2007

Gemeinde Altenberge  
Der Bürgermeister

gez. Paus