

**13. 47. Änderung des Flächennutzungsplanes der Gemeinde Altenberge  
(i.V.m. der Aufstellung des Bebauungsplanes Nr. 73 „Siemensstraße Teil III“)  
hier: Bekanntmachung des Aufstellungsbeschlusses sowie der Bekanntmachung der  
frühzeitigen Beteiligung der Öffentlichkeit**

---

Der Rat der Gemeinde Altenberge hat in seiner Sitzung am 26.03.2007 beschlossen, den wirksamen Flächennutzungsplan zu ändern. In der Sitzung hat der Rat folgenden Beschluss gefasst:

„Der wirksame Flächennutzungsplan der Gemeinde Altenberge wird nach den Vorschriften des Baugesetzbuches mit dem Ziel geändert, landwirtschaftliche Nutzflächen östlich des Gewerbegebietes „Siemensstraße“ in gewerbliche Bauflächen umzuwandeln. Der Änderungsbereich liegt im Geltungsbereich, für den die Gemeinde im Parallelverfahren den Bebauungsplan Nr. 73 „Siemensstraße Teil III“ aufstellt.

Es handelt sich um die 47. Änderung des Flächennutzungsplanes.“

Der Lageplan mit dem Geltungsbereich der Flächennutzungsplanänderung ist auf der nächsten Seite abgedruckt.

Der Bau- und Planungsausschuss hat in seiner Sitzung am 23.04.2007 beschlossen, die Öffentlichkeit gemäß § 3 (1) BauGB über die allgemeinen Ziele und Zwecke der Planungen und die voraussichtlichen Auswirkungen zu unterrichten. Diesbezüglich sollen in einer

**ÖFFENTLICHEN BÜRGERVERSAMMLUNG  
am Dienstag, den 22. Mai 2007  
um 19.00 Uhr im großen Sitzungssaal des Rathauses**

die allgemeinen Ziele und Auswirkungen der Planungen für jedermann erläutert werden. Ferner liegen die Planunterlagen in der Zeit vom **07.05. bis 08.06.2007** im Bürgeramt der Gemeindeverwaltung Altenberge, Kirchstraße 25,

<b>montags bis freitags</b>	<b>von</b>	<b>08.30 Uhr - 12.30 Uhr</b>
<b>montags bis mittwochs</b>	<b>von</b>	<b>14.00 Uhr - 16.00 Uhr</b>
<b>donnerstags</b>	<b>von</b>	<b>14.00 Uhr - 17.30 Uhr</b>
<b>samstags</b>	<b>von</b>	<b>10.00 Uhr - 12.00 Uhr</b>

aus. Während dieser Zeit wird Gelegenheit zur Äußerung und Erörterung gegeben. Es besteht die Möglichkeit der schriftlichen Stellungnahme, zu richten an den Bürgermeister der Gemeinde Altenberge, Kirchstraße 25, 48341 Altenberge.

**Bekanntmachungsanordnung**

Vorstehende Bekanntmachung wird hiermit veröffentlicht.


48341 Altenberge, den 26.04.2007

Der Bürgermeister

  
(Paus)

**Anlage**  
zu der Bekanntmachung lfd.  
Nr. 13 im Amtsblatt Nr. 4  
der Gemeinde Altenberge

**ÜBERSICHTSKARTE**

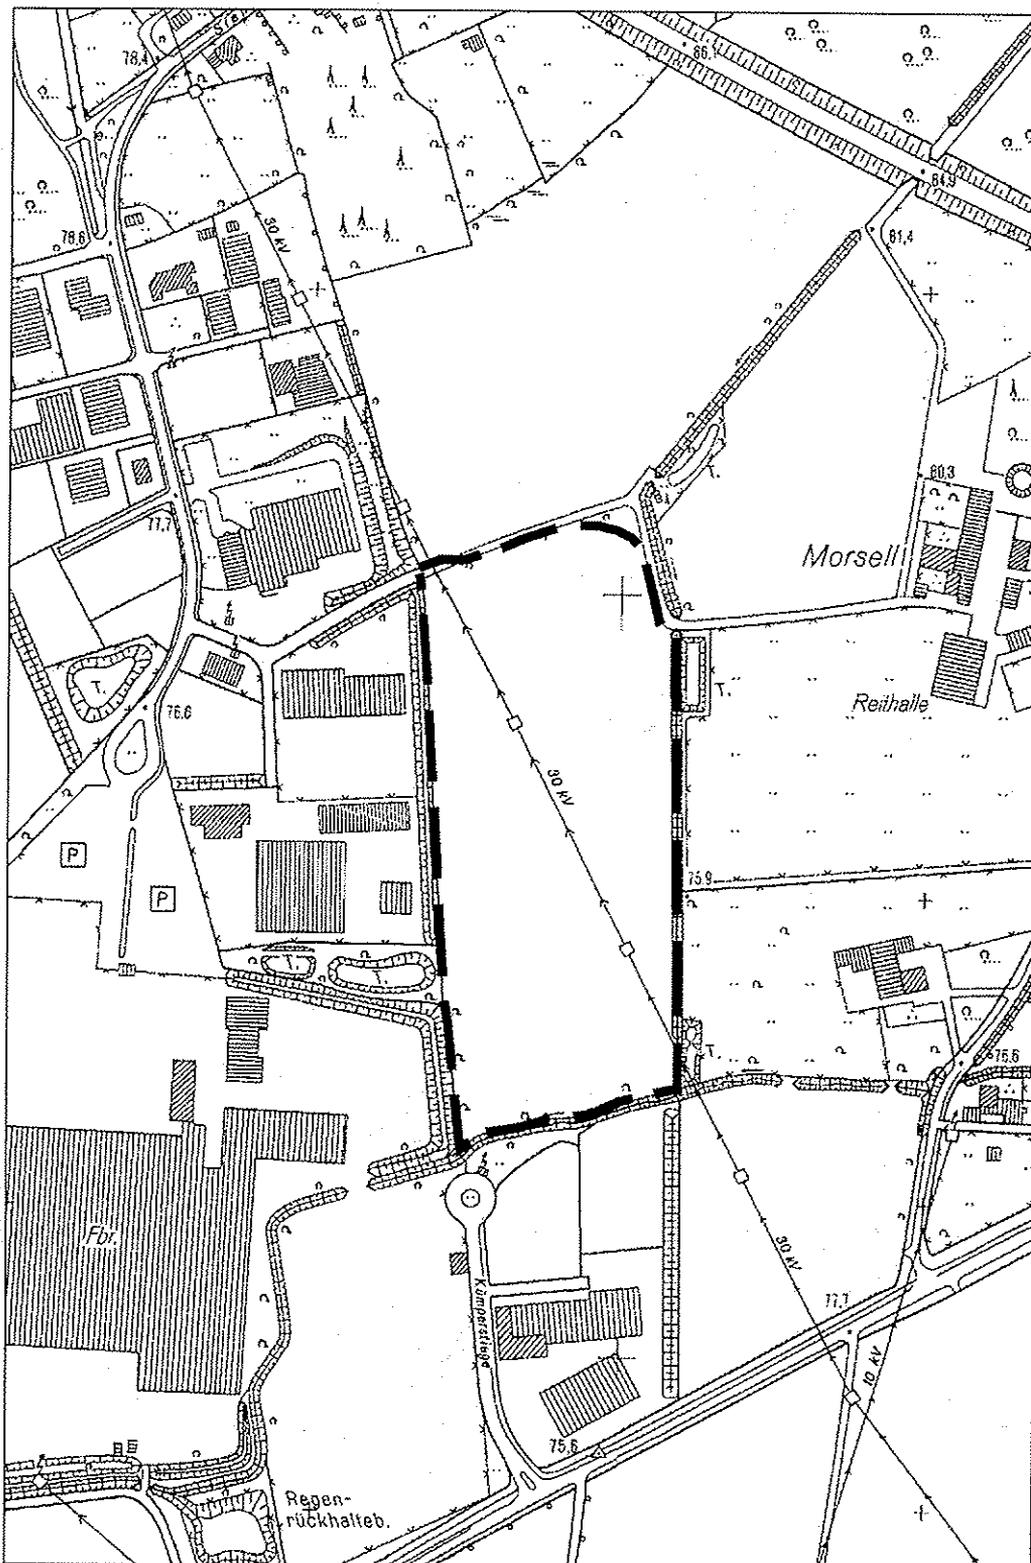

(M. 1:5.000)

- - - Abgrenzung des Geltungsbereichs der 47. Änderung des Flächennutzungsplanes der Gemeinde Altenberge