

**7. 43. Änderung des Flächennutzungsplanes der Gemeinde Altenberge
(i.V.m. der 1. Änderung des Bebauungsplanes Nr. 71 „Gewerbegebiet Ost III“)
hier: Bekanntmachung des Aufstellungsbeschlusses sowie der Bekanntmachung der frühzeitigen Beteiligung der Öffentlichkeit**

Der Rat der Gemeinde Altenberge hat in seiner Sitzung am 19.12.2005 beschlossen, den wirksamen Flächennutzungsplan zu ändern. Diesbezüglich wurde in der Sitzung folgender Beschluss gefasst:

„Der wirksame Flächennutzungsplan der Gemeinde Altenberge wird nach den Vorschriften des Baugesetzbuches im Bereich zwischen dem Schwarzen Weg und der Kreisstraße 67 mit dem Ziel geändert, eine bisher im Flächennutzungsplan dargestellte Fläche für die Landwirtschaft in eine gewerbliche Baufläche umzuwandeln. Der Änderungsbereich wird im Norden, Westen und Süden durch die gewerblichen Bauflächen des Gewerbegebietes Ost III und im Westen durch die zukünftige Straßentrasse der K 50n (Umgehungsstraße) begrenzt.

Es handelt sich um die 43. Änderung des Flächennutzungsplanes.“

Der Geltungsbereich der Flächennutzungsplanänderung kann dem Übersichtsplan auf der nächsten Seite entnommen werden.

Der Bau- und Planungsausschuss hat in seiner Sitzung am 23.01.2006 beschlossen, die Öffentlichkeit gemäß § 3 (1) BauGB durch Auslegung der Verfahrensunterlagen für die Dauer eines Monats über die allgemeinen Ziele und Zwecke der Planungen und die voraussichtlichen Auswirkungen zu unterrichten. Gemäß des Beschlusses liegen die Planunterlagen in der Zeit vom **17.02. bis 17.03.2006** im Bürgeramt der Gemeindeverwaltung Altenberge, Kirchstraße 25,

montags bis freitags	von	08.30 Uhr - 12.30 Uhr
montags bis mittwochs	von	14.00 Uhr - 16.00 Uhr
donnerstags	von	14.00 Uhr - 17.30 Uhr
samstags	von	10.00 Uhr - 12.00 Uhr

aus. Während dieser Zeit wird Gelegenheit zur Äußerung und Erörterung gegeben. Es besteht die Möglichkeit der schriftlichen Stellungnahme, zu richten an den Bürgermeister der Gemeinde Altenberge, Kirchstraße 25, 48341 Altenberge.

Bekanntmachungsanordnung


Vorstehende Bekanntmachung wird hiermit veröffentlicht.

48341 Altenberge, den 01.02.2006

Der Bürgermeister
gez. Paus

Anlage
zu der Bekanntmachung lfd. Nr. 7 im
Amtsblatt Nr. 2/2006 der
Gemeinde Altenberge

ÜBERSICHTSKARTE

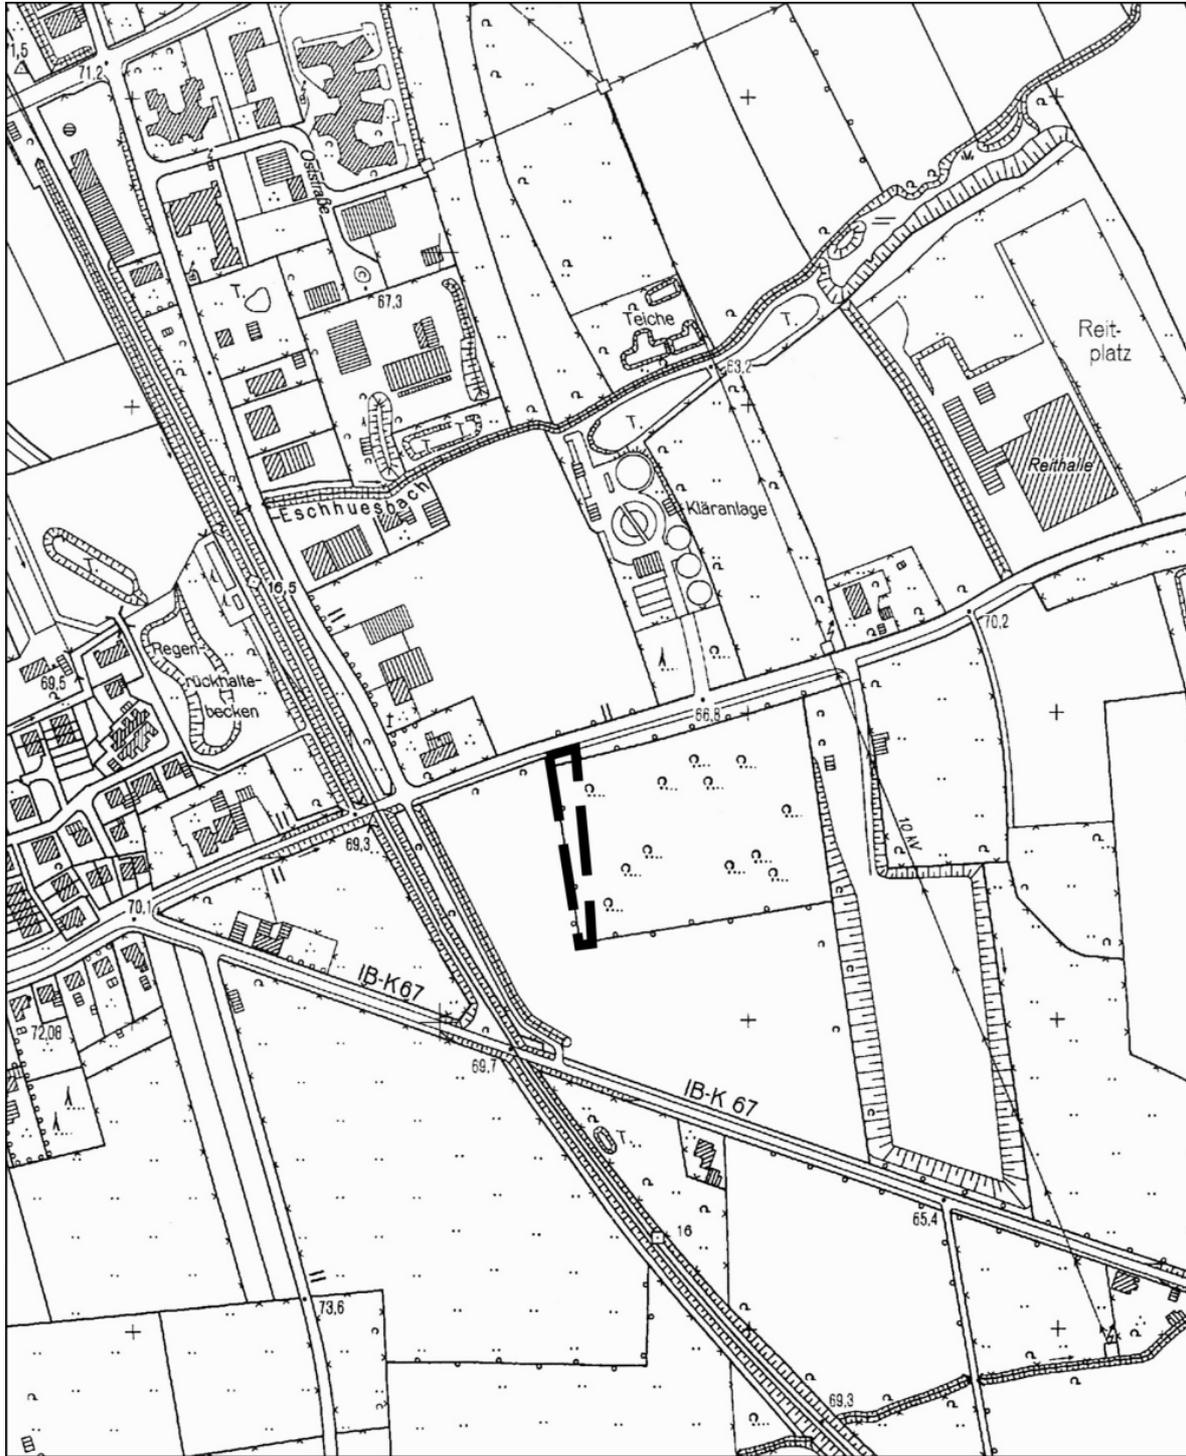

(M. 1:5.000)



Abgrenzung des Geltungsbereichs der 43. Änderung des Flächennutzungsplanes der Gemeinde Altenberge