

**32. Teilaufhebung des Bebauungsplanes Nr. 50 „Entrup“
hier: Frühzeitige Unterrichtung der Öffentlichkeit gem. § 3 (1) Baugesetzbuch
Änderung des Beteiligungszeitraums**

Im Amtsblatt 13/2017 vom 02.10.2017 wurde unter der laufenden Nummer 27 u.a. der Zeitraum der frühzeitigen Öffentlichkeitsbeteiligung gemäß § 3 (1) Baugesetzbuch angekündigt. Da der Beteiligungszeitraum im Nachgang der amtlichen Bekanntmachung angepasst werden musste, wird die Auslegung der Verfahrensunterlagen zur Teilaufhebung des Bebauungsplanes Nr. 50 „Entrup“ wie folgt neu bekannt gegeben.

Der Bau- und Planungsausschuss hat in seiner Sitzung am 18.09.2017 beschlossen, die Öffentlichkeit gemäß § 3 (1) BauGB über die allgemeinen Ziele und Zwecke der Teilaufhebung des Bebauungsplanes Nr. 50 „Entrup“ und die voraussichtlichen Auswirkungen zu unterrichten.

Dementsprechend liegen die Planunterlagen im Bürgeramt der Gemeindeverwaltung Altenberge, Kirchstraße 25, in der Zeit vom **02.11. bis einschließlich 23.11.2017** zu nachfolgenden Öffnungszeiten aus:

- | | | |
|-----------------------|-----|-----------------------|
| - Montag bis Freitag | von | 08.30 Uhr - 12.30 Uhr |
| - Montag bis Dienstag | von | 14.00 Uhr - 16.00 Uhr |
| - Donnerstag | von | 14.00 Uhr - 17.30 Uhr |
| - 1. Samstag im Monat | von | 10.00 Uhr – 12.00 Uhr |

Während der Öffnungszeiten werden die allgemeinen Ziele und Auswirkungen der Planungen bei Bedarf jedermann erläutert.

Zu Informationszwecken sind die Verfahrensunterlagen im vorgenannten Zeitraum auch im Internet unter der Internetadresse <http://www.altenberge.de/2005/bauen/bauleitplanung.asp> abrufbar.

Während dieser Zeit wird Gelegenheit zur Äußerung und Erörterung gegeben. Es besteht die Möglichkeit der schriftlichen Stellungnahme, zu richten an den Bürgermeister der Gemeinde Altenberge, Kirchstraße 25, 48341 Altenberge.

Ein Lageplan mit der Darstellung des Geltungsbereiches der Teilaufhebung des Bebauungsplanes Nr. 50 ist auf Seite 73 abgedruckt.

Bekanntmachungsanordnung

Vorstehende Bekanntmachung wird hiermit veröffentlicht.


48341 Altenberge, den 20.10.2017

Der Bürgermeister

gez.Paus

(Paus)

**Teilaufhebung des Bebauungsplanes Nr. 50 „Entrup“
hier: Darstellung des Plangeltungsbereiches**

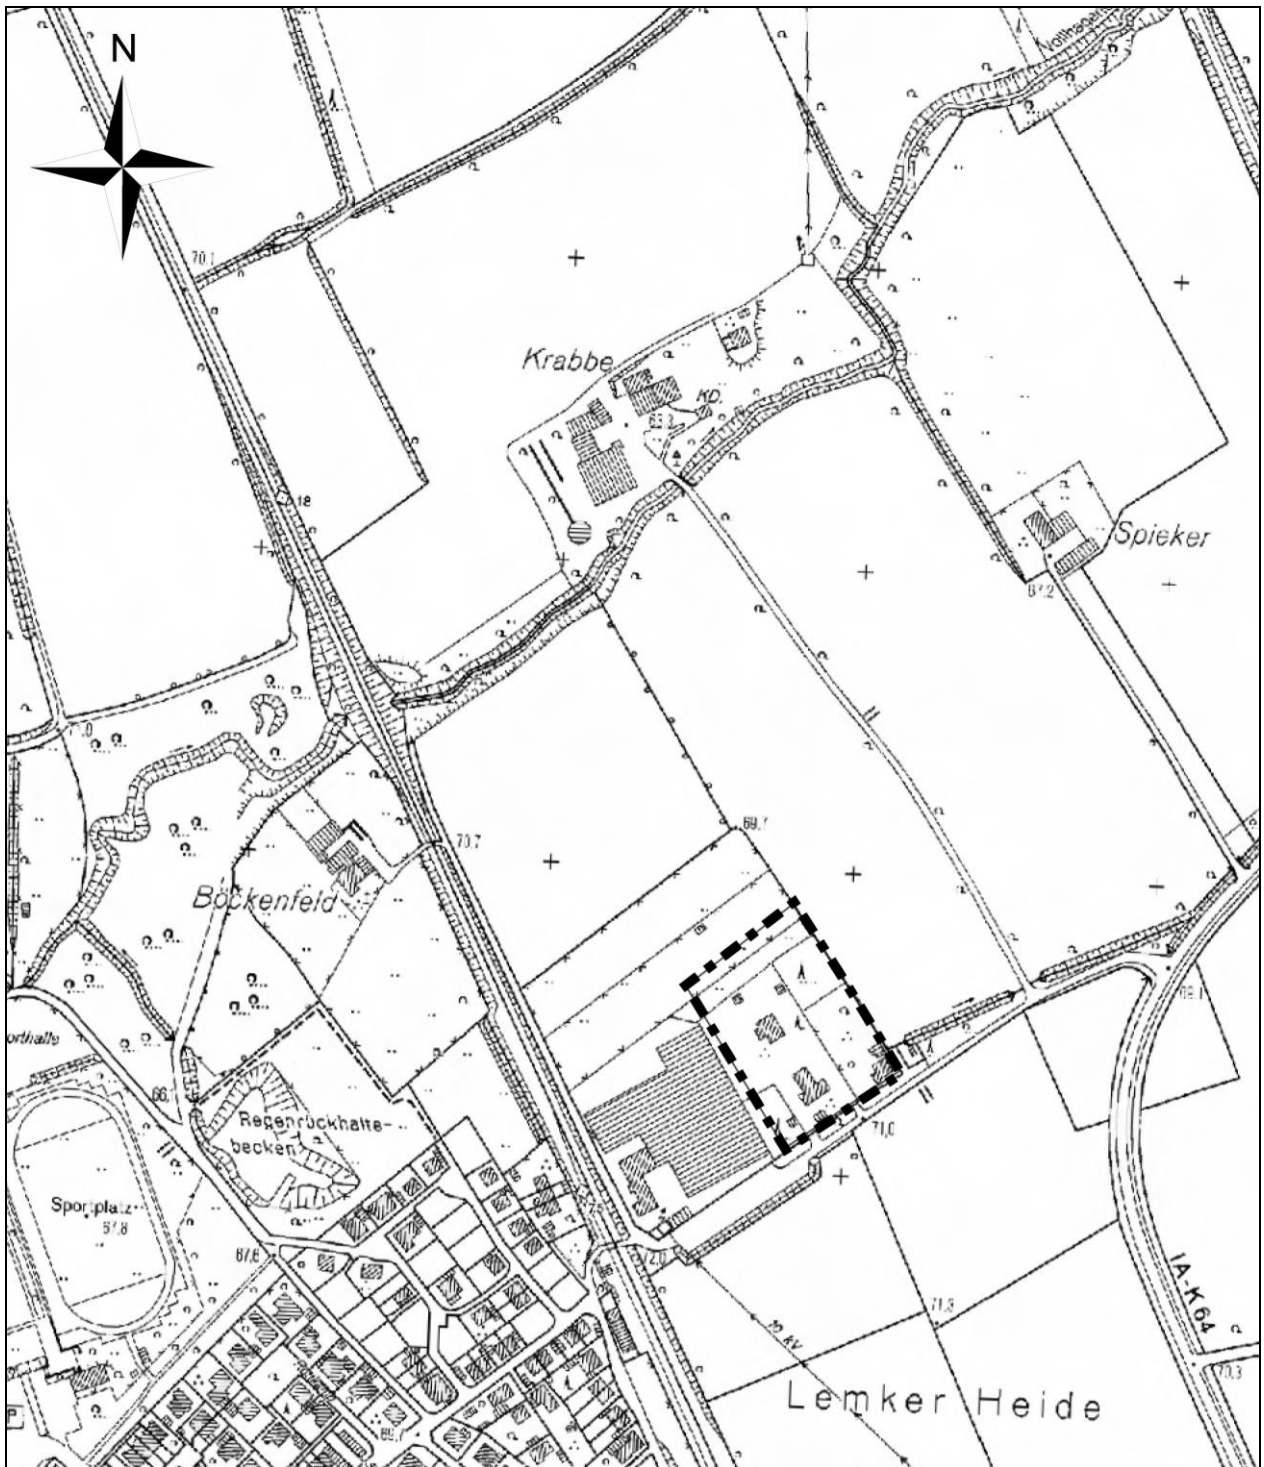

Maßstab 1:5.000(DIN A4)

(Stand 02.08.2017)

- - - Plangeltungsbereich