

21. **Aufstellung des Bebauungsplanes Nr. 92 „Rönnenthal Teil III“
hier: Bekanntmachung des Aufstellungsbeschlusses**

Der Rat der Gemeinde Altenberge hat in seiner Sitzung am 22.06.2020 folgenden Beschluss gemäß § 2 Absatz 1 Baugesetzbuch (BauGB) gefasst:

„Für das im Übersichtsplan vom 13.05.2020, Maßstab 1:5.000 schwarz umrandete Gebiet südlich der Hanseller Straße wird der Bebauungsplan Nr. 92 „Rönnenthal, Teil III“ aufgestellt. Der Geltungsbereich wird durch die Grundstücke Gemarkung Altenberge, Flur 59, Flurstücke 39 – 41 und 73 gebildet. Ziel des Bebauungsplanes ist die Ausweisung eines allgemeinen Wohngebietes.“

Die Abgrenzung des Geltungsbereiches des Bebauungsplanes Nr. 92 ist in der diesem Amtsblatt beigefügten Übersichtskarte (Seite 79) dargestellt.

Bekanntmachungsordnung

Der vorstehende Beschluss des Rates der Gemeinde Altenberge wird hiermit öffentlich bekanntgemacht.


Altenberge, den 25.06.2020

Der Bürgermeister


(Paus)

Übersichtskarte

Aufstellung des Bebauungsplanes Nr. 92 "Rönnenthal Teil III"

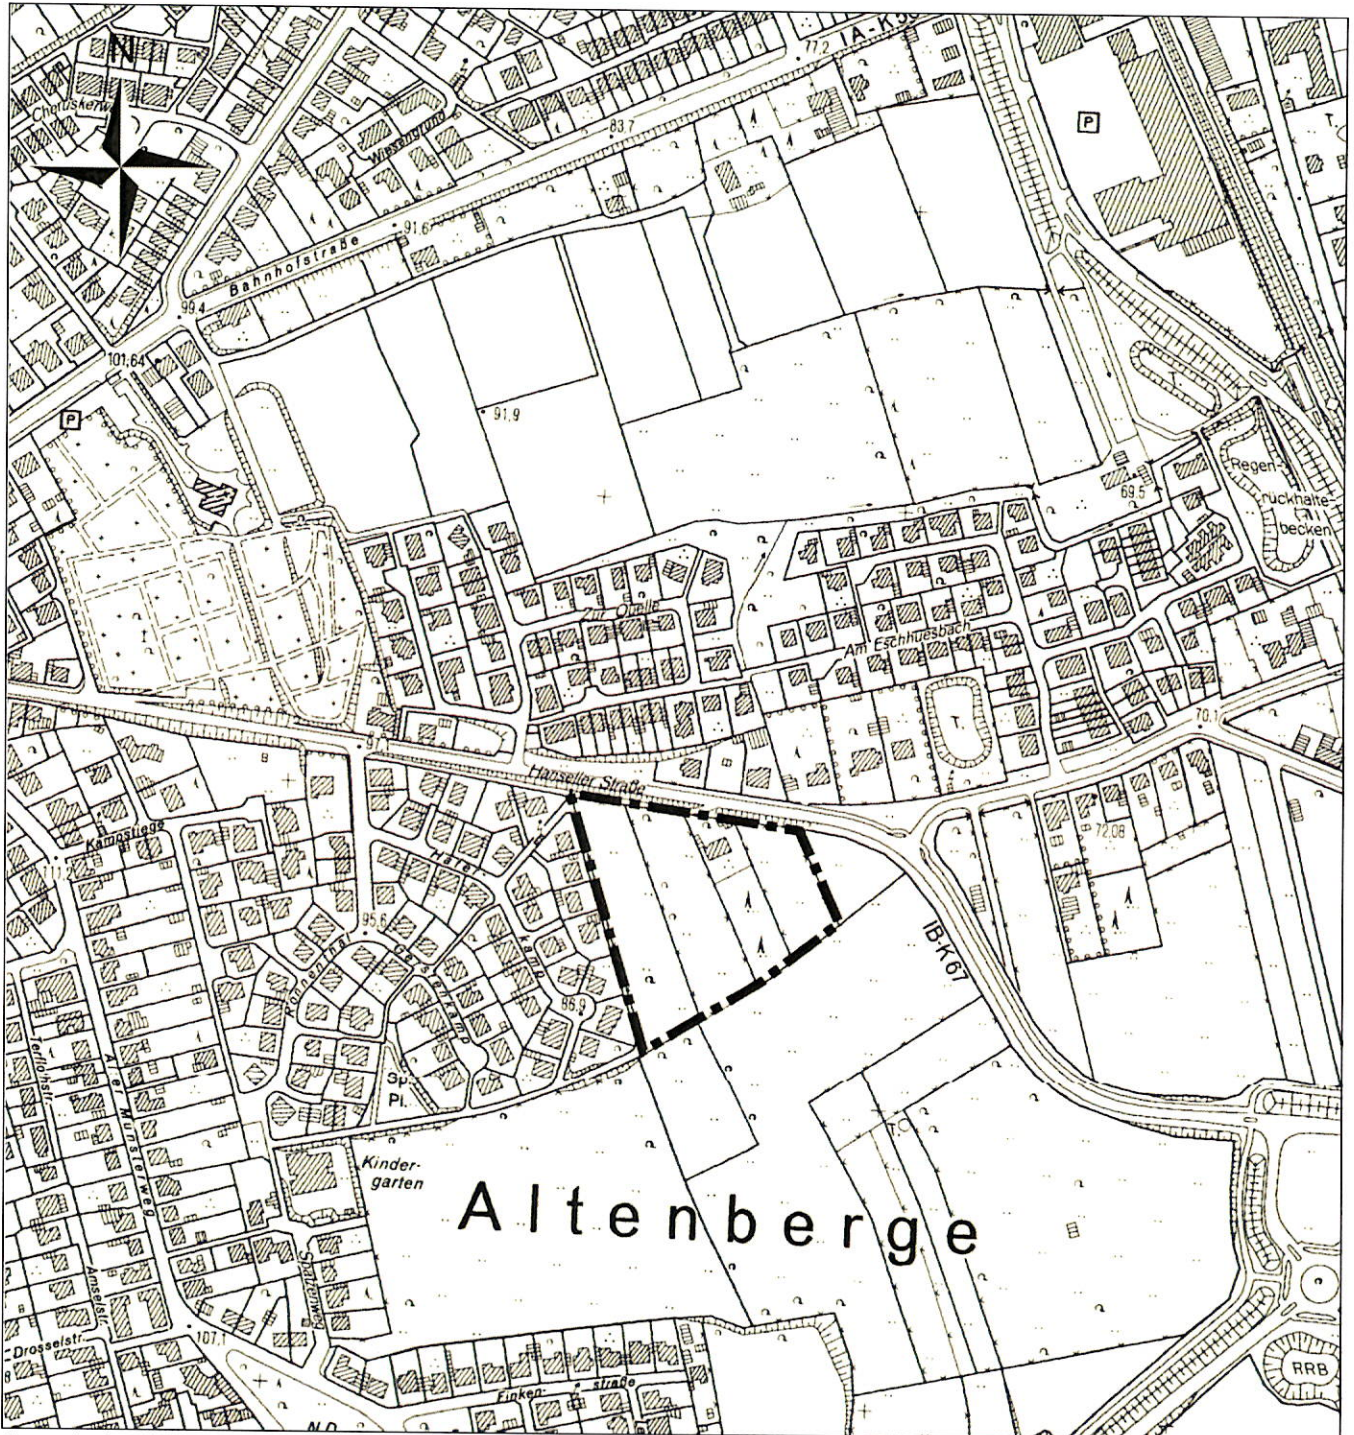

Gemeinde Altenberge, Fachbereich III/2 (M. 1:5.000, Stand 13.05.2020)

— — — Geltungsbereich