

**15. 52. Änderung des Flächennutzungsplanes der Gemeinde Altenberge
(i.V.m. der Aufstellung des Bebauungsplanes Nr. 77 „Industriegebiet L 874“)
hier: Bekanntmachung des Aufstellungsbeschlusses sowie der Bekanntmachung
der frühzeitigen Beteiligung der Öffentlichkeit**

Der Rat der Gemeinde Altenberge hat in seiner Sitzung am 10.03.2008 beschlossen, den wirksamen Flächennutzungsplan zu ändern. In der Sitzung hat der Rat folgenden Beschluss gefasst:

„Für das im Übersichtsplan vom 18.02.2008 schwarz umrandete Gebiet südlich der L 874 wird der Flächennutzungsplan der Gemeinde Altenberge nach den Vorschriften des Baugesetzbuches geändert. Ziel ist es, bisher im Flächennutzungsplan ausgewiesene Flächen für die Landwirtschaft in eine gewerbliche Baufläche sowie eine Fläche für die Wasserwirtschaft umzuwandeln.

Der Übersichtsplan ist Bestandteil dieses Beschlusses. Es handelt sich um die 52. Änderung des Flächennutzungsplanes der Gemeinde Altenberge.“

Der Lageplan mit dem Geltungsbereich der Flächennutzungsplanänderung ist auf der nächsten Seite abgedruckt.

Der Bau- und Planungsausschuss hat beschlossen, die Öffentlichkeit gemäß § 3 (1) BauGB über die allgemeinen Ziele und Zwecke der Planungen und die voraussichtlichen Auswirkungen zu unterrichten. Diesbezüglich sollen in einer

**ÖFFENTLICHEN BÜRGERVERSAMMLUNG
am Dienstag, den 01. April 2008
um 20.00 Uhr im Bürgersaal des Bürgerhauses**

die allgemeinen Ziele und Auswirkungen der Planungen für jedermann erläutert werden. Ferner liegen die Planunterlagen in der Zeit vom **25.03. bis 14.04.2008** im Bürgeramt der Gemeindeverwaltung Altenberge, Kirchstraße 25,

montags bis freitags	von	08.30 Uhr - 12.30 Uhr
montags bis mittwochs	von	14.00 Uhr - 16.00 Uhr
donnerstags	von	14.00 Uhr - 17.30 Uhr
samstags	von	10.00 Uhr - 12.00 Uhr

aus. Während dieser Zeit wird Gelegenheit zur Äußerung und Erörterung gegeben. Es besteht die Möglichkeit der schriftlichen Stellungnahme, zu richten an den Bürgermeister der Gemeinde Altenberge, Kirchstraße 25, 48341 Altenberge.

Bekanntmachungsanordnung

Vorstehende Bekanntmachung wird hiermit veröffentlicht.


48341 Altenberge, den 12.03.2008

Der Bürgermeister

gez. Paus

Anlage
zu den Bekanntmachungen lfd.
Nr. 15 + 16 im Amtsblatt Nr. 3/2008
der Gemeinde Altenberge

Übersichtskarte

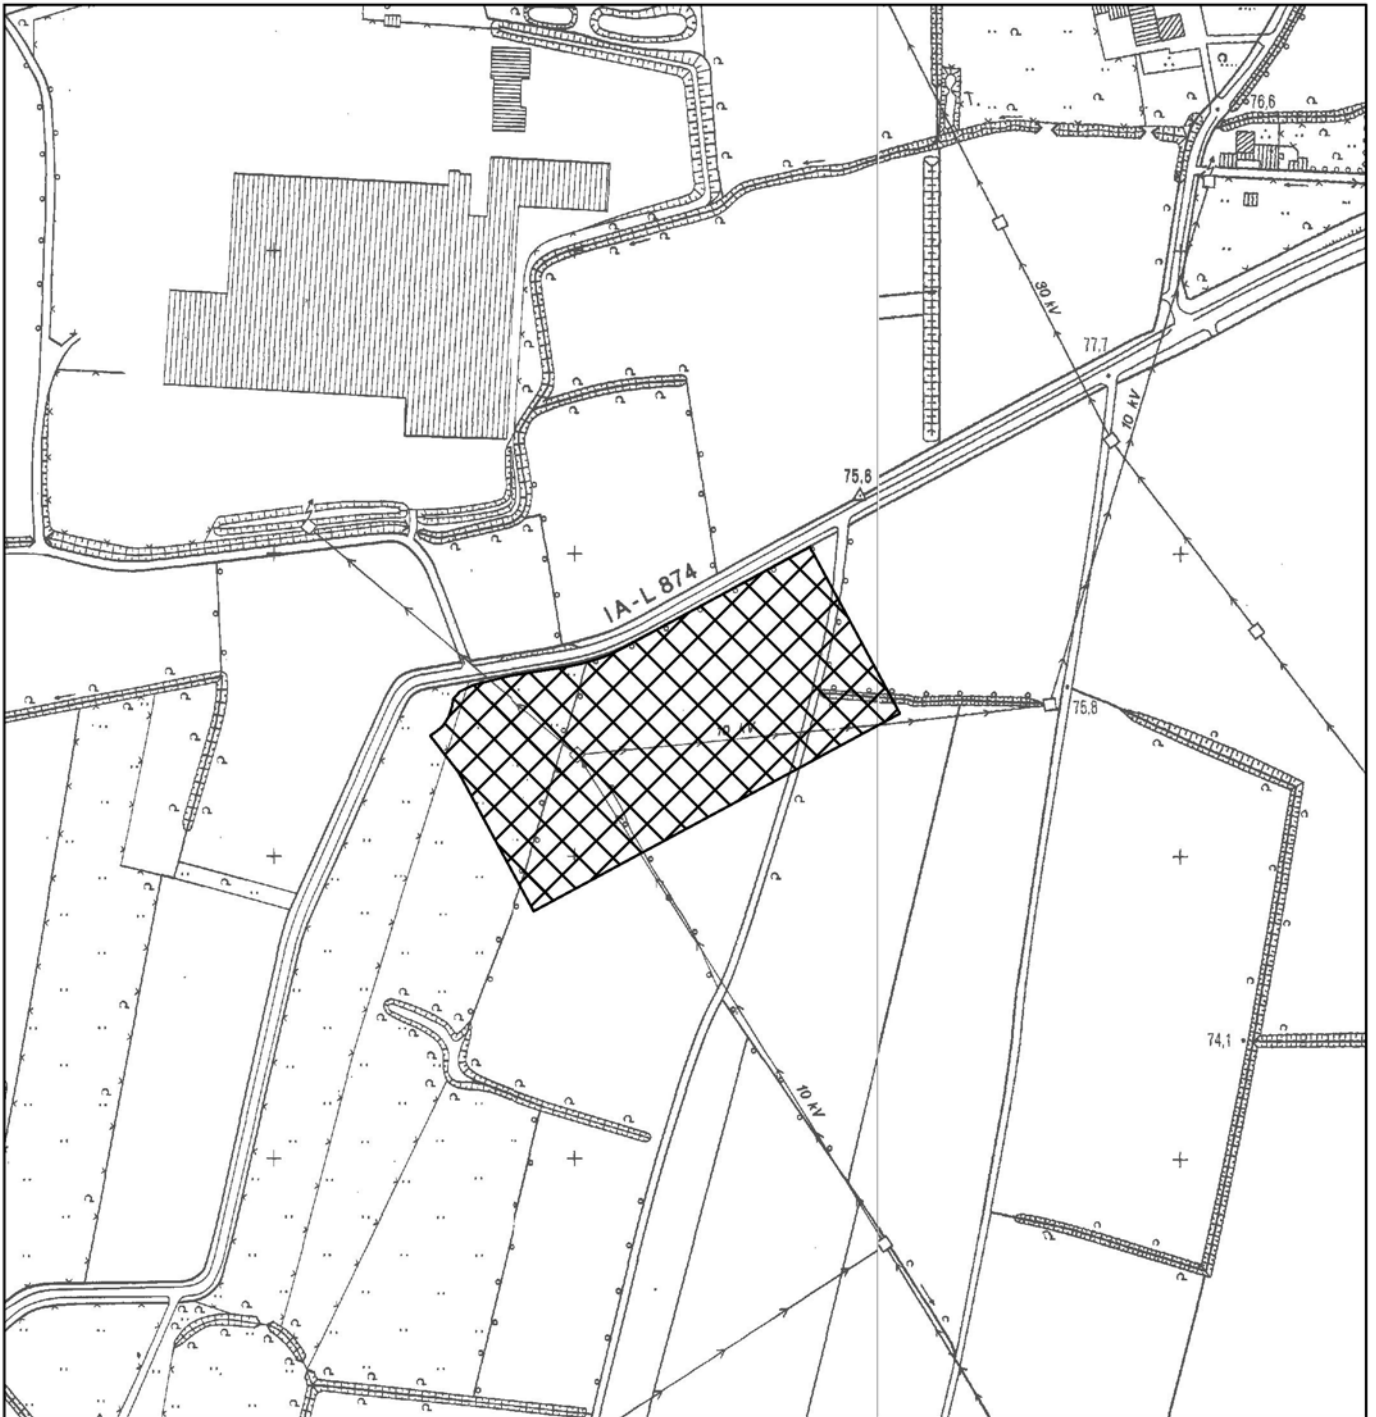

M 1:5.000



Geltungsbereich der 52. Änderung des Flächennutzungsplanes, zugleich
Geltungsbereich des Bebauungsplanes Nr. 77 „Industriegebiet L 874“
(Stand: 18.02.2008)