



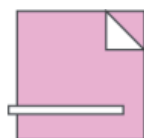


Zusammenlegung der Grundschulen im Gebäude der Ludgeri-Hauptschule sowie der Offenen Ganztagschule und der Bis-Mittags-Betreuung im Gebäude der Borndal-Grundschule

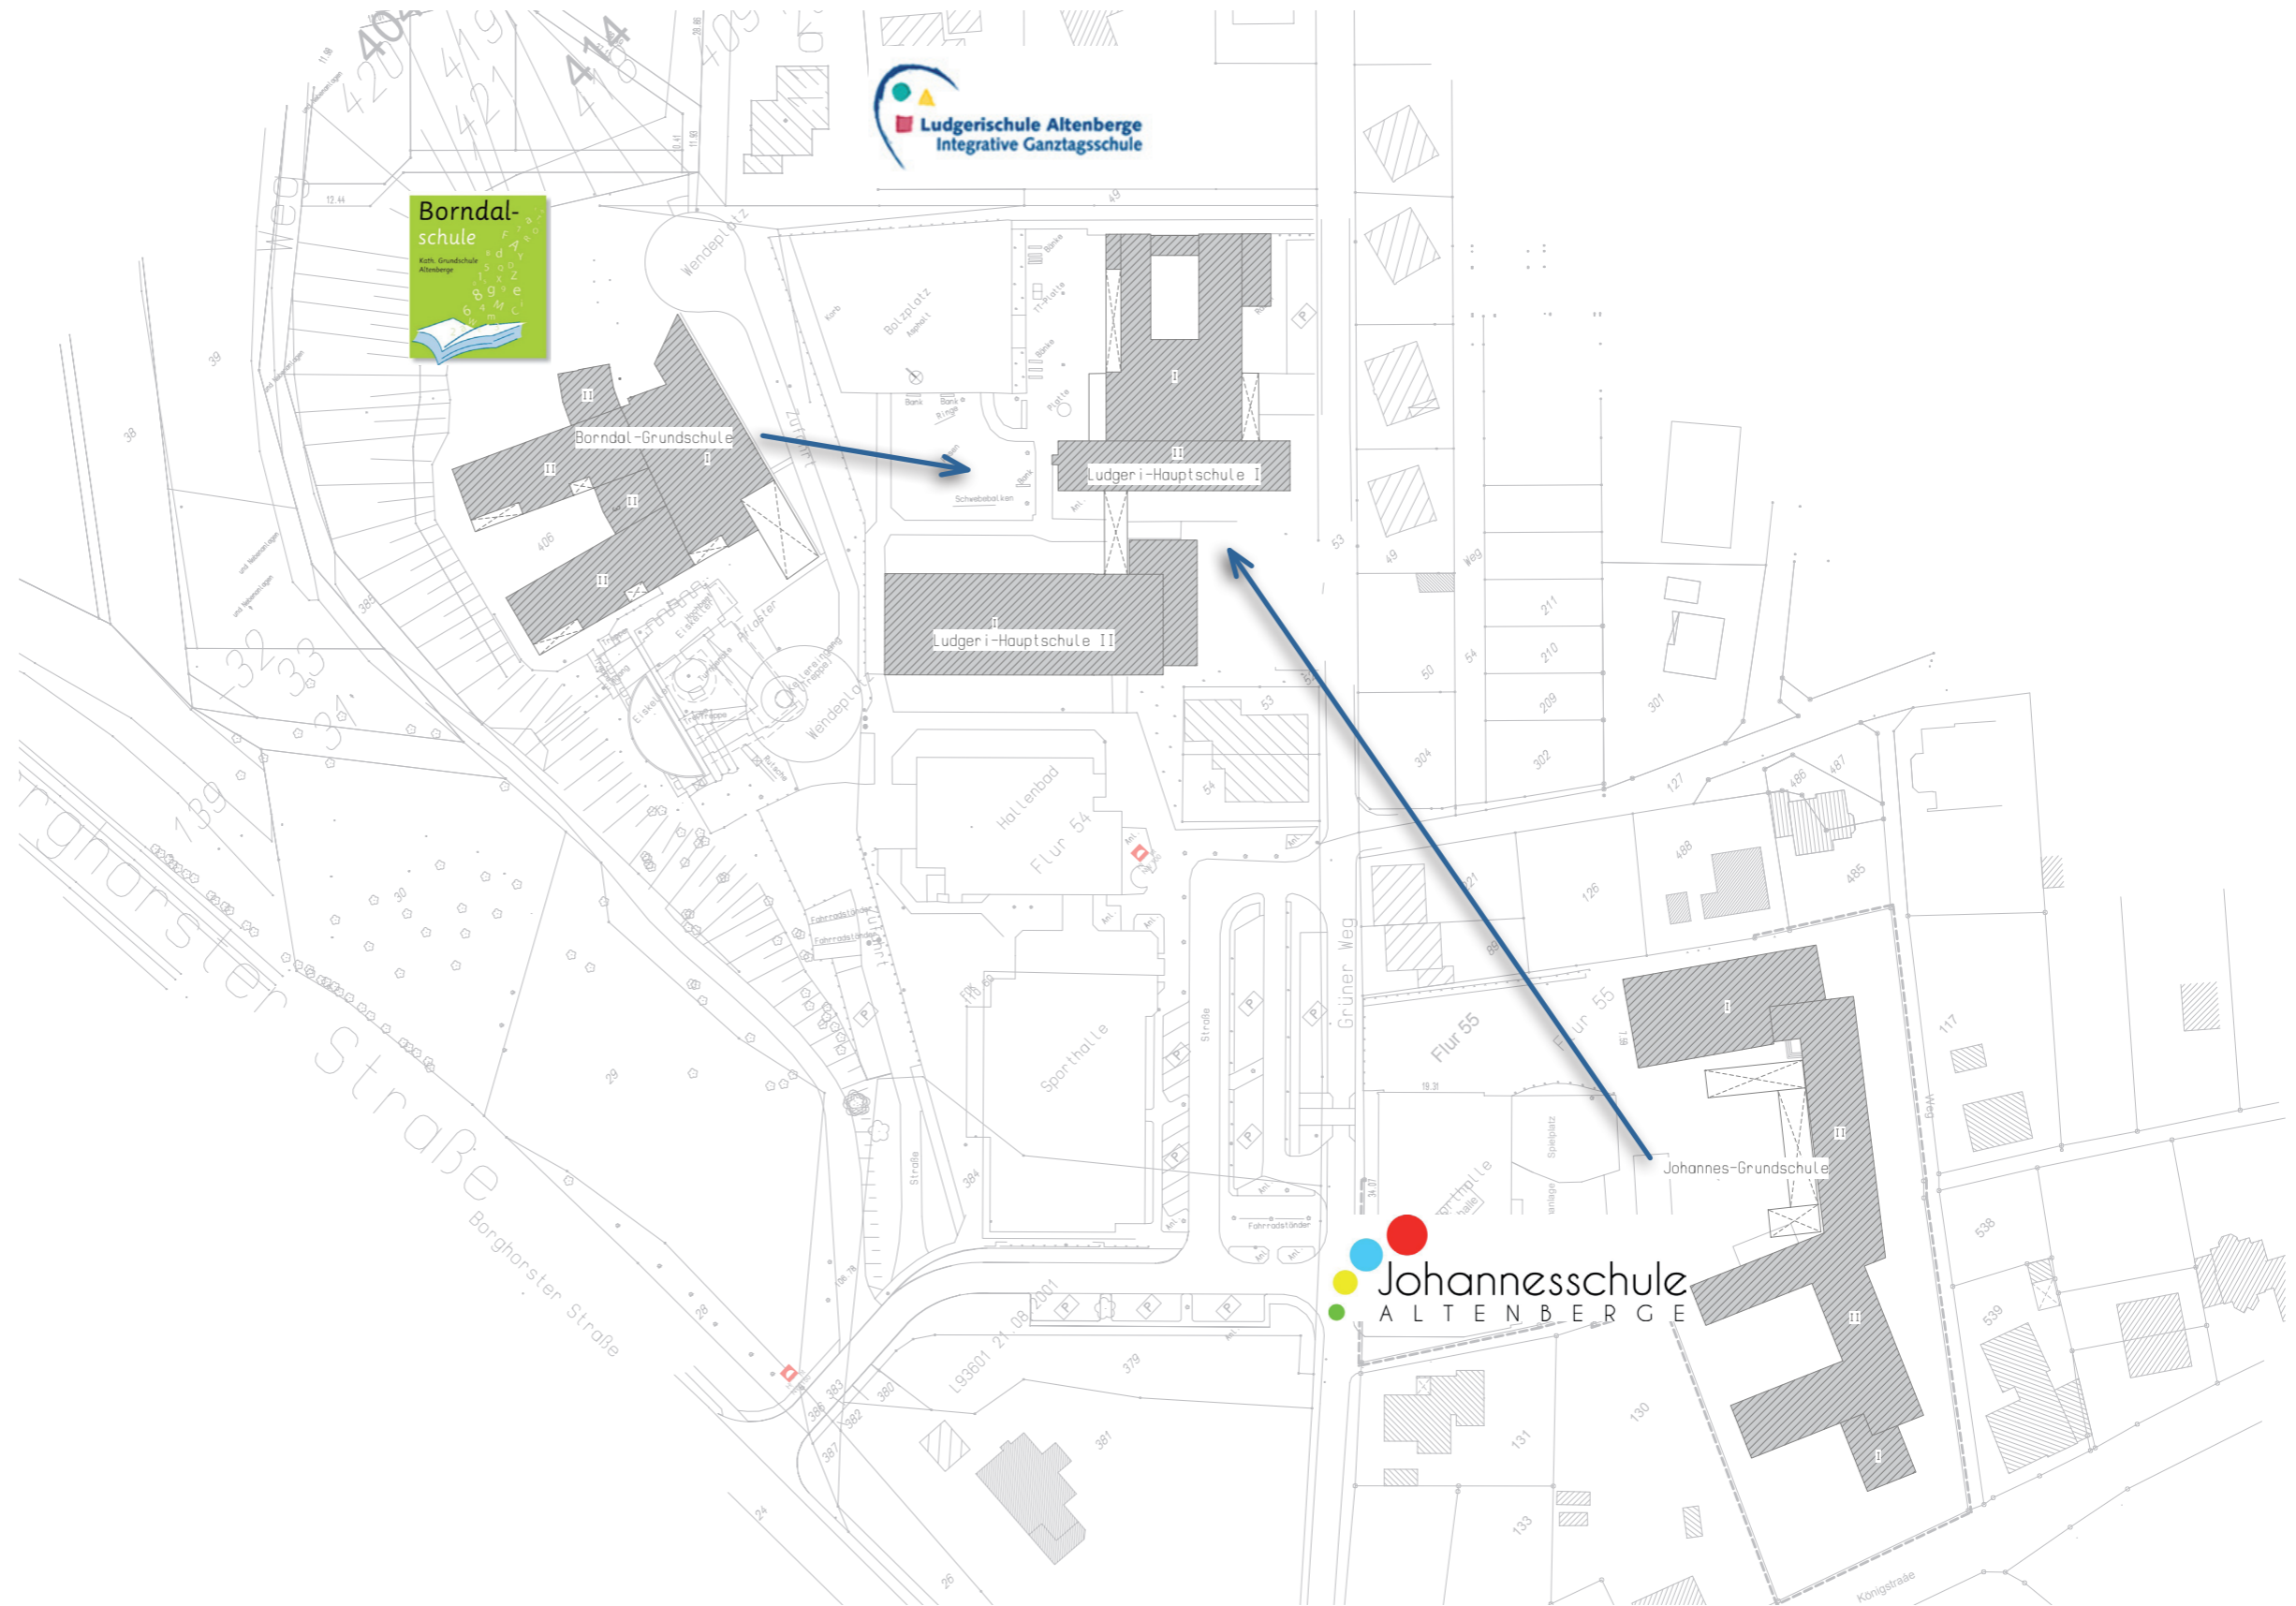





- Verwaltung
- Klasse 1
- Klasse 2
- Klasse 3
- Klasse 4
- Bis-Mittag-Betreuung
- Offene
Ganztagsschule
- Fachräume
- Mischnutzung
- WCs

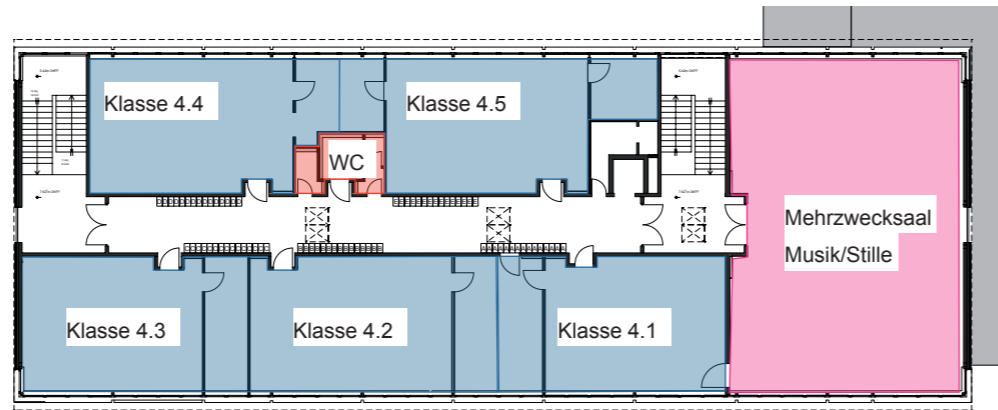


2.OG Ludgeri 2

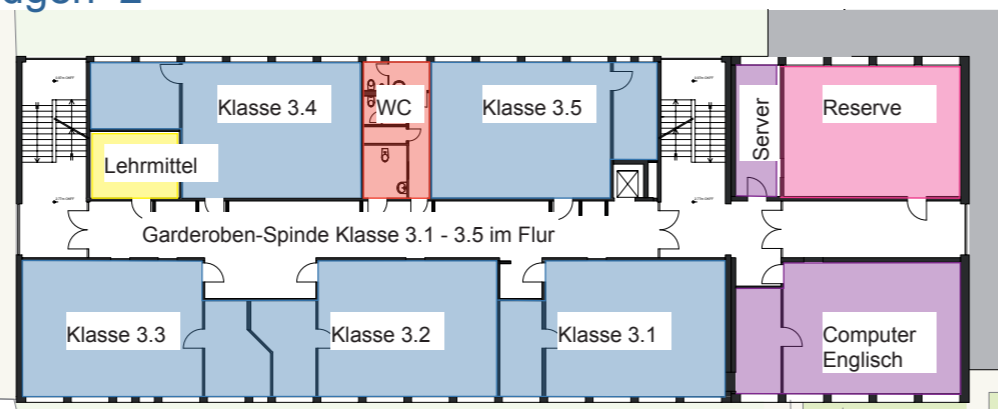

1.OG Ludgeri 2

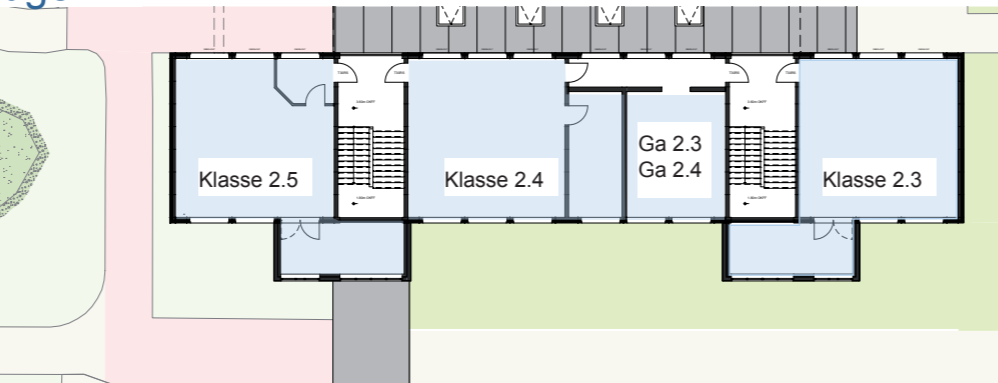



1.OG Ludgeri 1

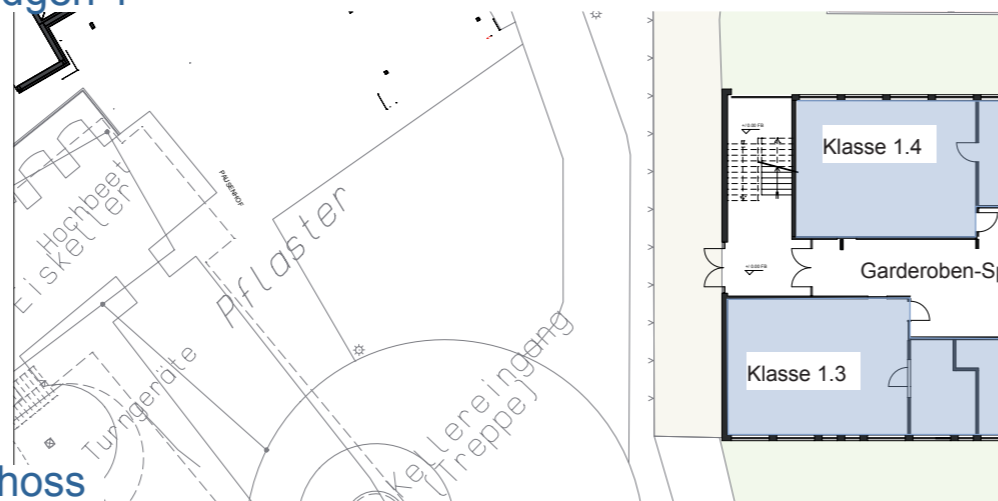

Erdgeschoss

Entwurf Ludgeri-Grundschule Gesamtübersicht EG bis 2.OG

OGS, BMB und Schulküche
werden in der Borndalschule eingerichtet

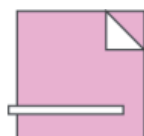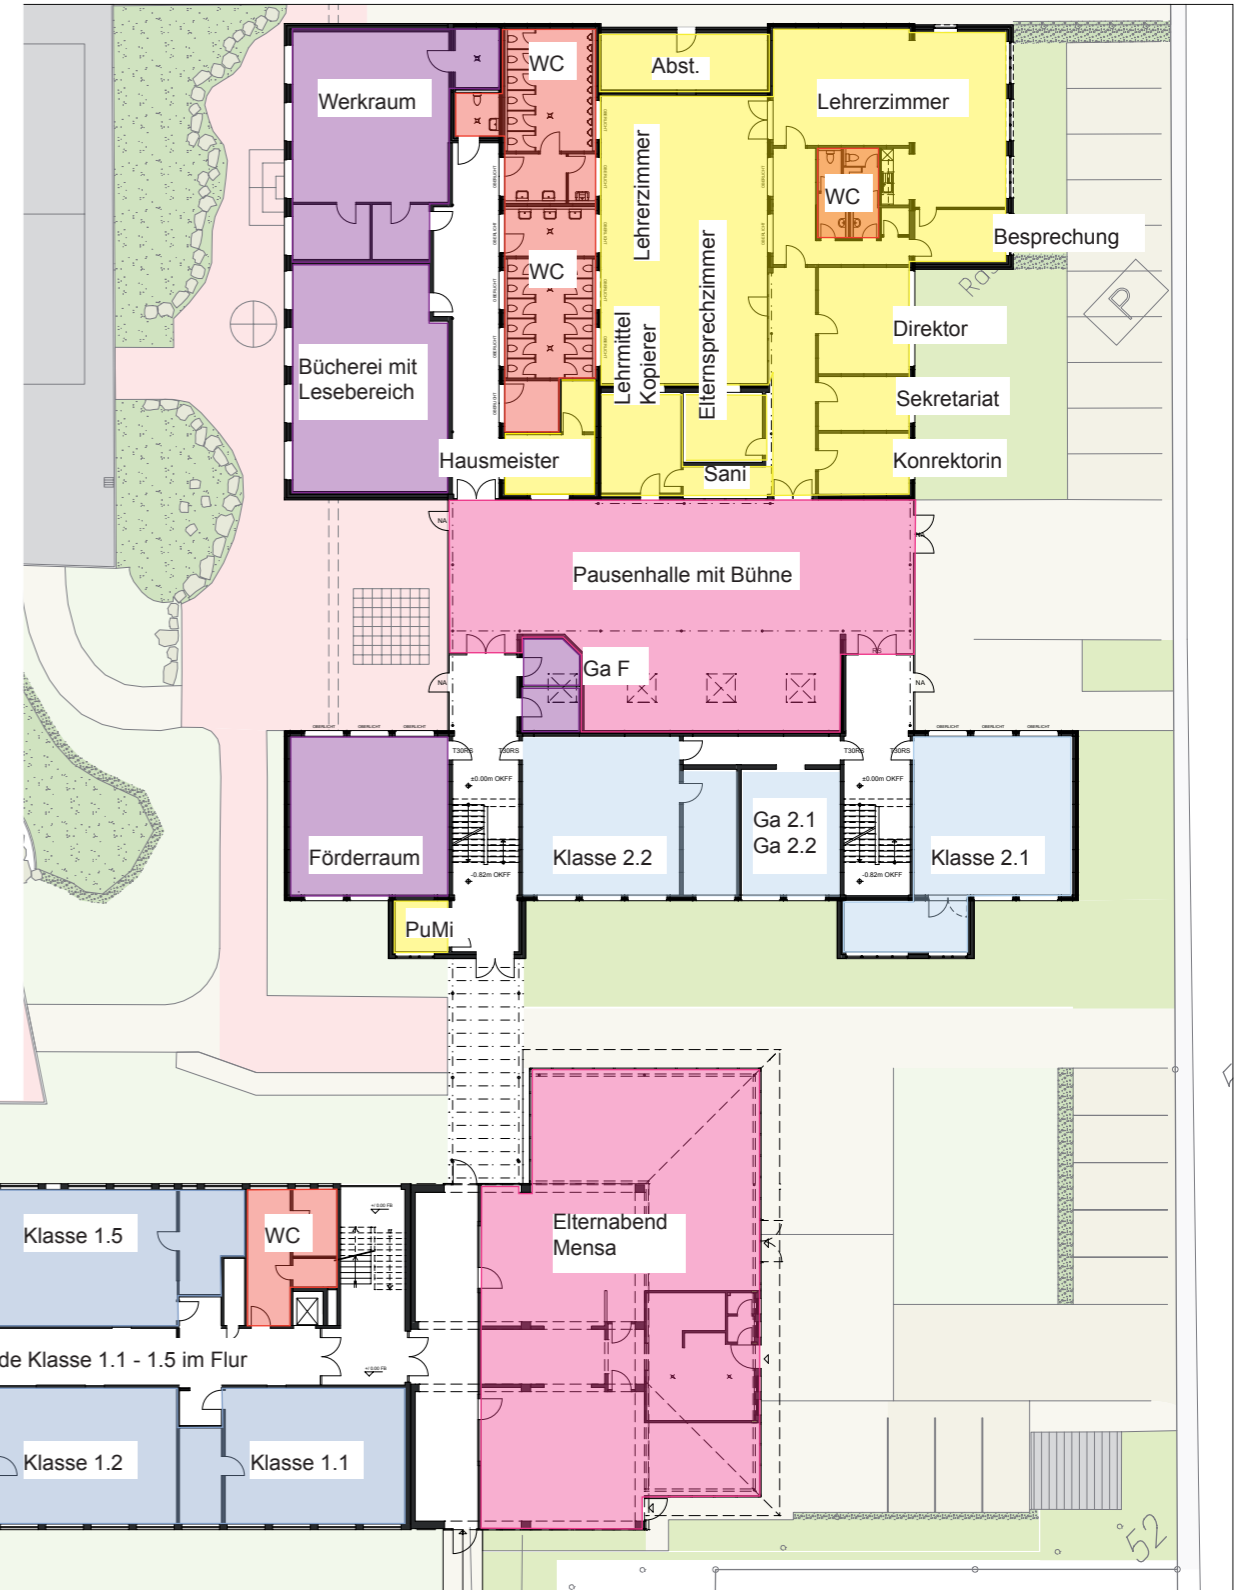



- Verwaltung
- Klasse 1
- Klasse 2
- Klasse 3
- Klasse 4
- Bis-Mittag-Betreuung
- Offene
- Ganztagschule
- Fachräume
- Mischnutzung
- WCs




Untergeschoss

Entwurf Borndal-Schule für OGS und BMB Gesamtübersicht UG bis EG

Für die Einrichtung der Schulküche wird das aktuelle Lehrerzimmer um Kopierraum und Teeküche vergrößert.



Erdgeschoss

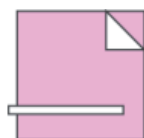



Vielen Dank für Ihre Aufmerksamkeit!

