

**14. Bebauungsplan Nr. 73 „Siemensstraße, Teil III“
hier: Bekanntmachung des Aufstellungsbeschlusses sowie der Bekanntmachung der
frühzeitigen Beteiligung der Öffentlichkeit**

Der Rat der Gemeinde Altenberge hat in seiner Sitzung am 26.03.2007 mit nachfolgendem Beschluss die Aufstellung des Bebauungsplanes Nr. 73 „Siemensstraße, Teil III“ beschlossen:

„Für das Gebiet, welches östlich an den Bebauungsplan Nr. 39 „Siemensstraße“ sowie Nr. 22 „Kümper“ (2. Änderung) und nördlich an den Bebauungsplan Nr. 60 „Kümper Teil II“ angrenzt, sowie für Teilflächen der genannten Bebauungspläne, wird ein Bebauungsplan nach den Vorschriften des Baugesetzbuches aufgestellt. Ziel ist es, neue gewerbliche Bauflächen auszuweisen.

Die Abgrenzung des Geltungsbereiches ist aus dem Übersichtsplan, der Bestandteil dieses Beschlusses und dieser Niederschrift als Anlage Nr. 3 beigefügt ist, ersichtlich. Die durch den Bebauungsplan überlagerten Flächen der Bebauungspläne Nr. 22 (2. Änderung), Nr. 39 und Nr. 60 werden aufgehoben. Der Bebauungsplan erhält die Bezeichnung Nr. 73 „Siemensstraße Teil III“.

Der Lageplan mit dem Geltungsbereich des Bebauungsplanes ist auf der nächsten Seite abgedruckt.

Der Bau- und Planungsausschuss hat in seiner Sitzung am 23.04.2007 beschlossen, die Öffentlichkeit gemäß § 3 (1) BauGB über die allgemeinen Ziele und Zwecke der Planungen und die voraussichtlichen Auswirkungen zu unterrichten. Diesbezüglich sollen in einer

**ÖFFENTLICHEN BÜRGERVERSAMMLUNG
am Dienstag, den 22. Mai 2007
um 19.00 Uhr im großen Sitzungssaal des Rathauses**

die allgemeinen Ziele und Auswirkungen der Planungen für jedermann erläutert werden. Ferner liegen die Planunterlagen in der Zeit vom **07.05. bis 08.06.2007** im Bürgeramt der Gemeindeverwaltung Altenberge, Kirchstraße 25,

| | | |
|------------------------------|------------|------------------------------|
| montags bis freitags | von | 08.30 Uhr - 12.30 Uhr |
| montags bis mittwochs | von | 14.00 Uhr - 16.00 Uhr |
| donnerstags | von | 14.00 Uhr - 17.30 Uhr |
| samstags | von | 10.00 Uhr - 12.00 Uhr |


aus. Während dieser Zeit wird Gelegenheit zur Äußerung und Erörterung gegeben. Es besteht die Möglichkeit der schriftlichen Stellungnahme, zu richten an den Bürgermeister der Gemeinde Altenberge, Kirchstraße 25, 48341 Altenberge.

Bekanntmachungsanordnung

Vorstehende Bekanntmachung wird hiermit veröffentlicht.


48341 Altenberge, den 26.04.2007

Der Bürgermeister

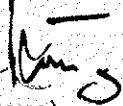
(Paus)

Anlage
zu der Bekanntmachung lfd.
Nr. 14 im Amtsblatt Nr. 4
der Gemeinde Altenberge

ÜBERSICHTSKARTE

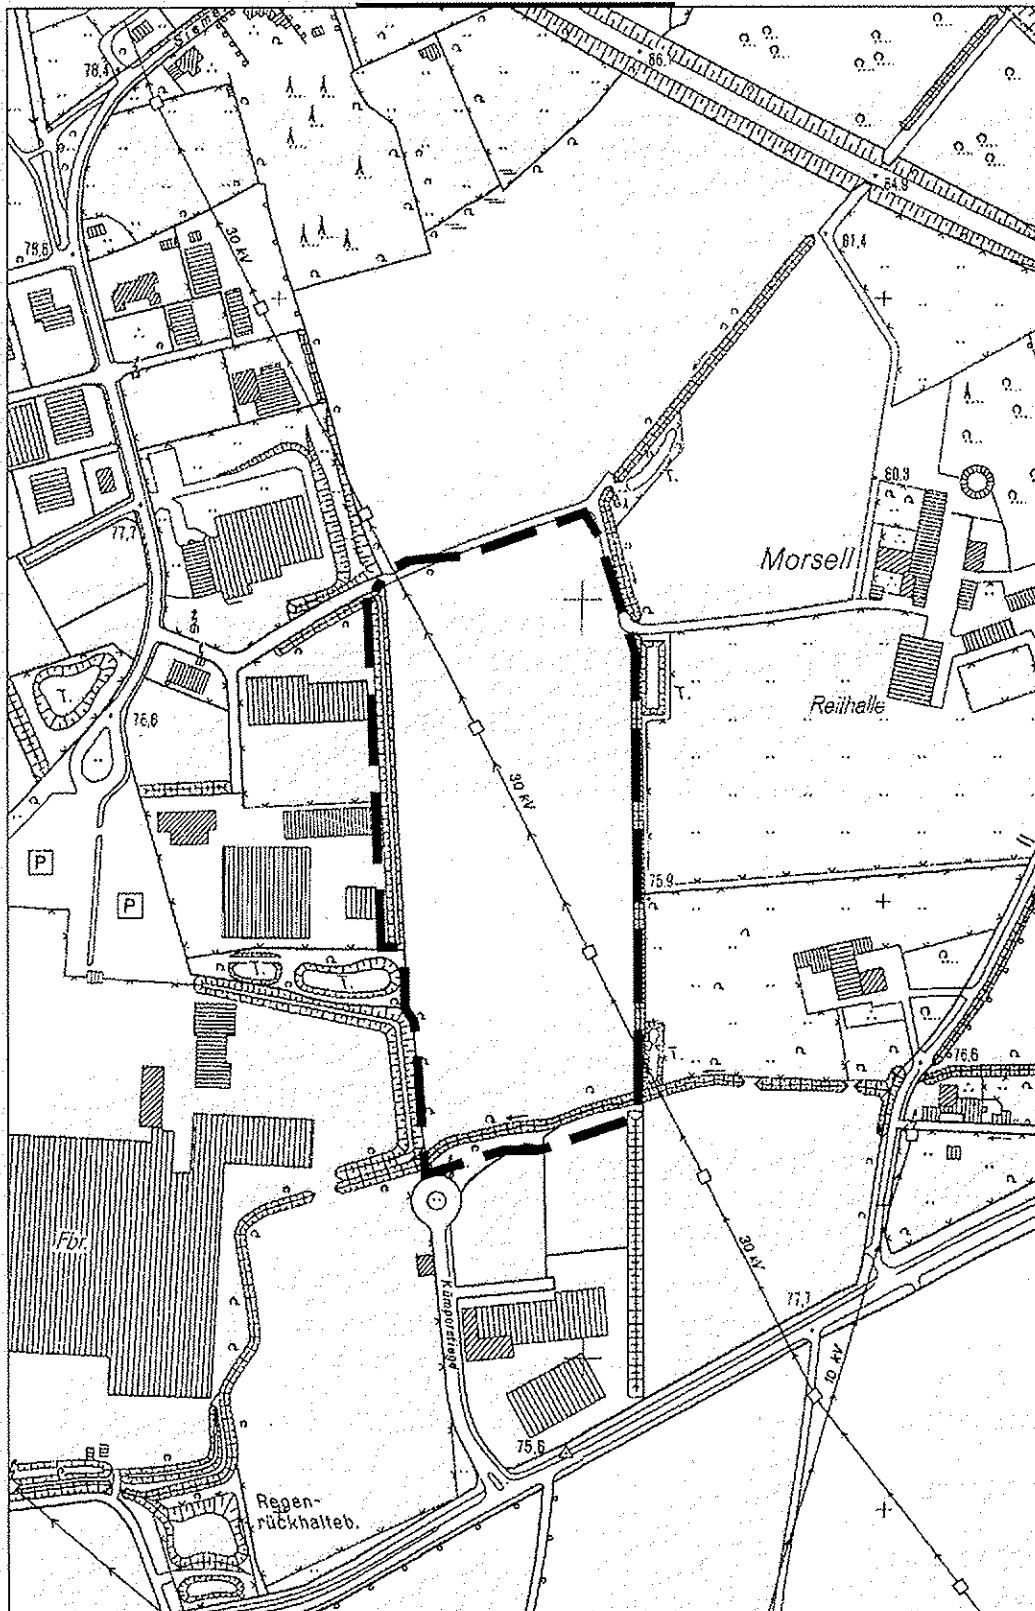

--- Abgrenzung des Geltungsbereichs des Bebauungsplanes Nr. 73
„Siemensstraße Teil III“