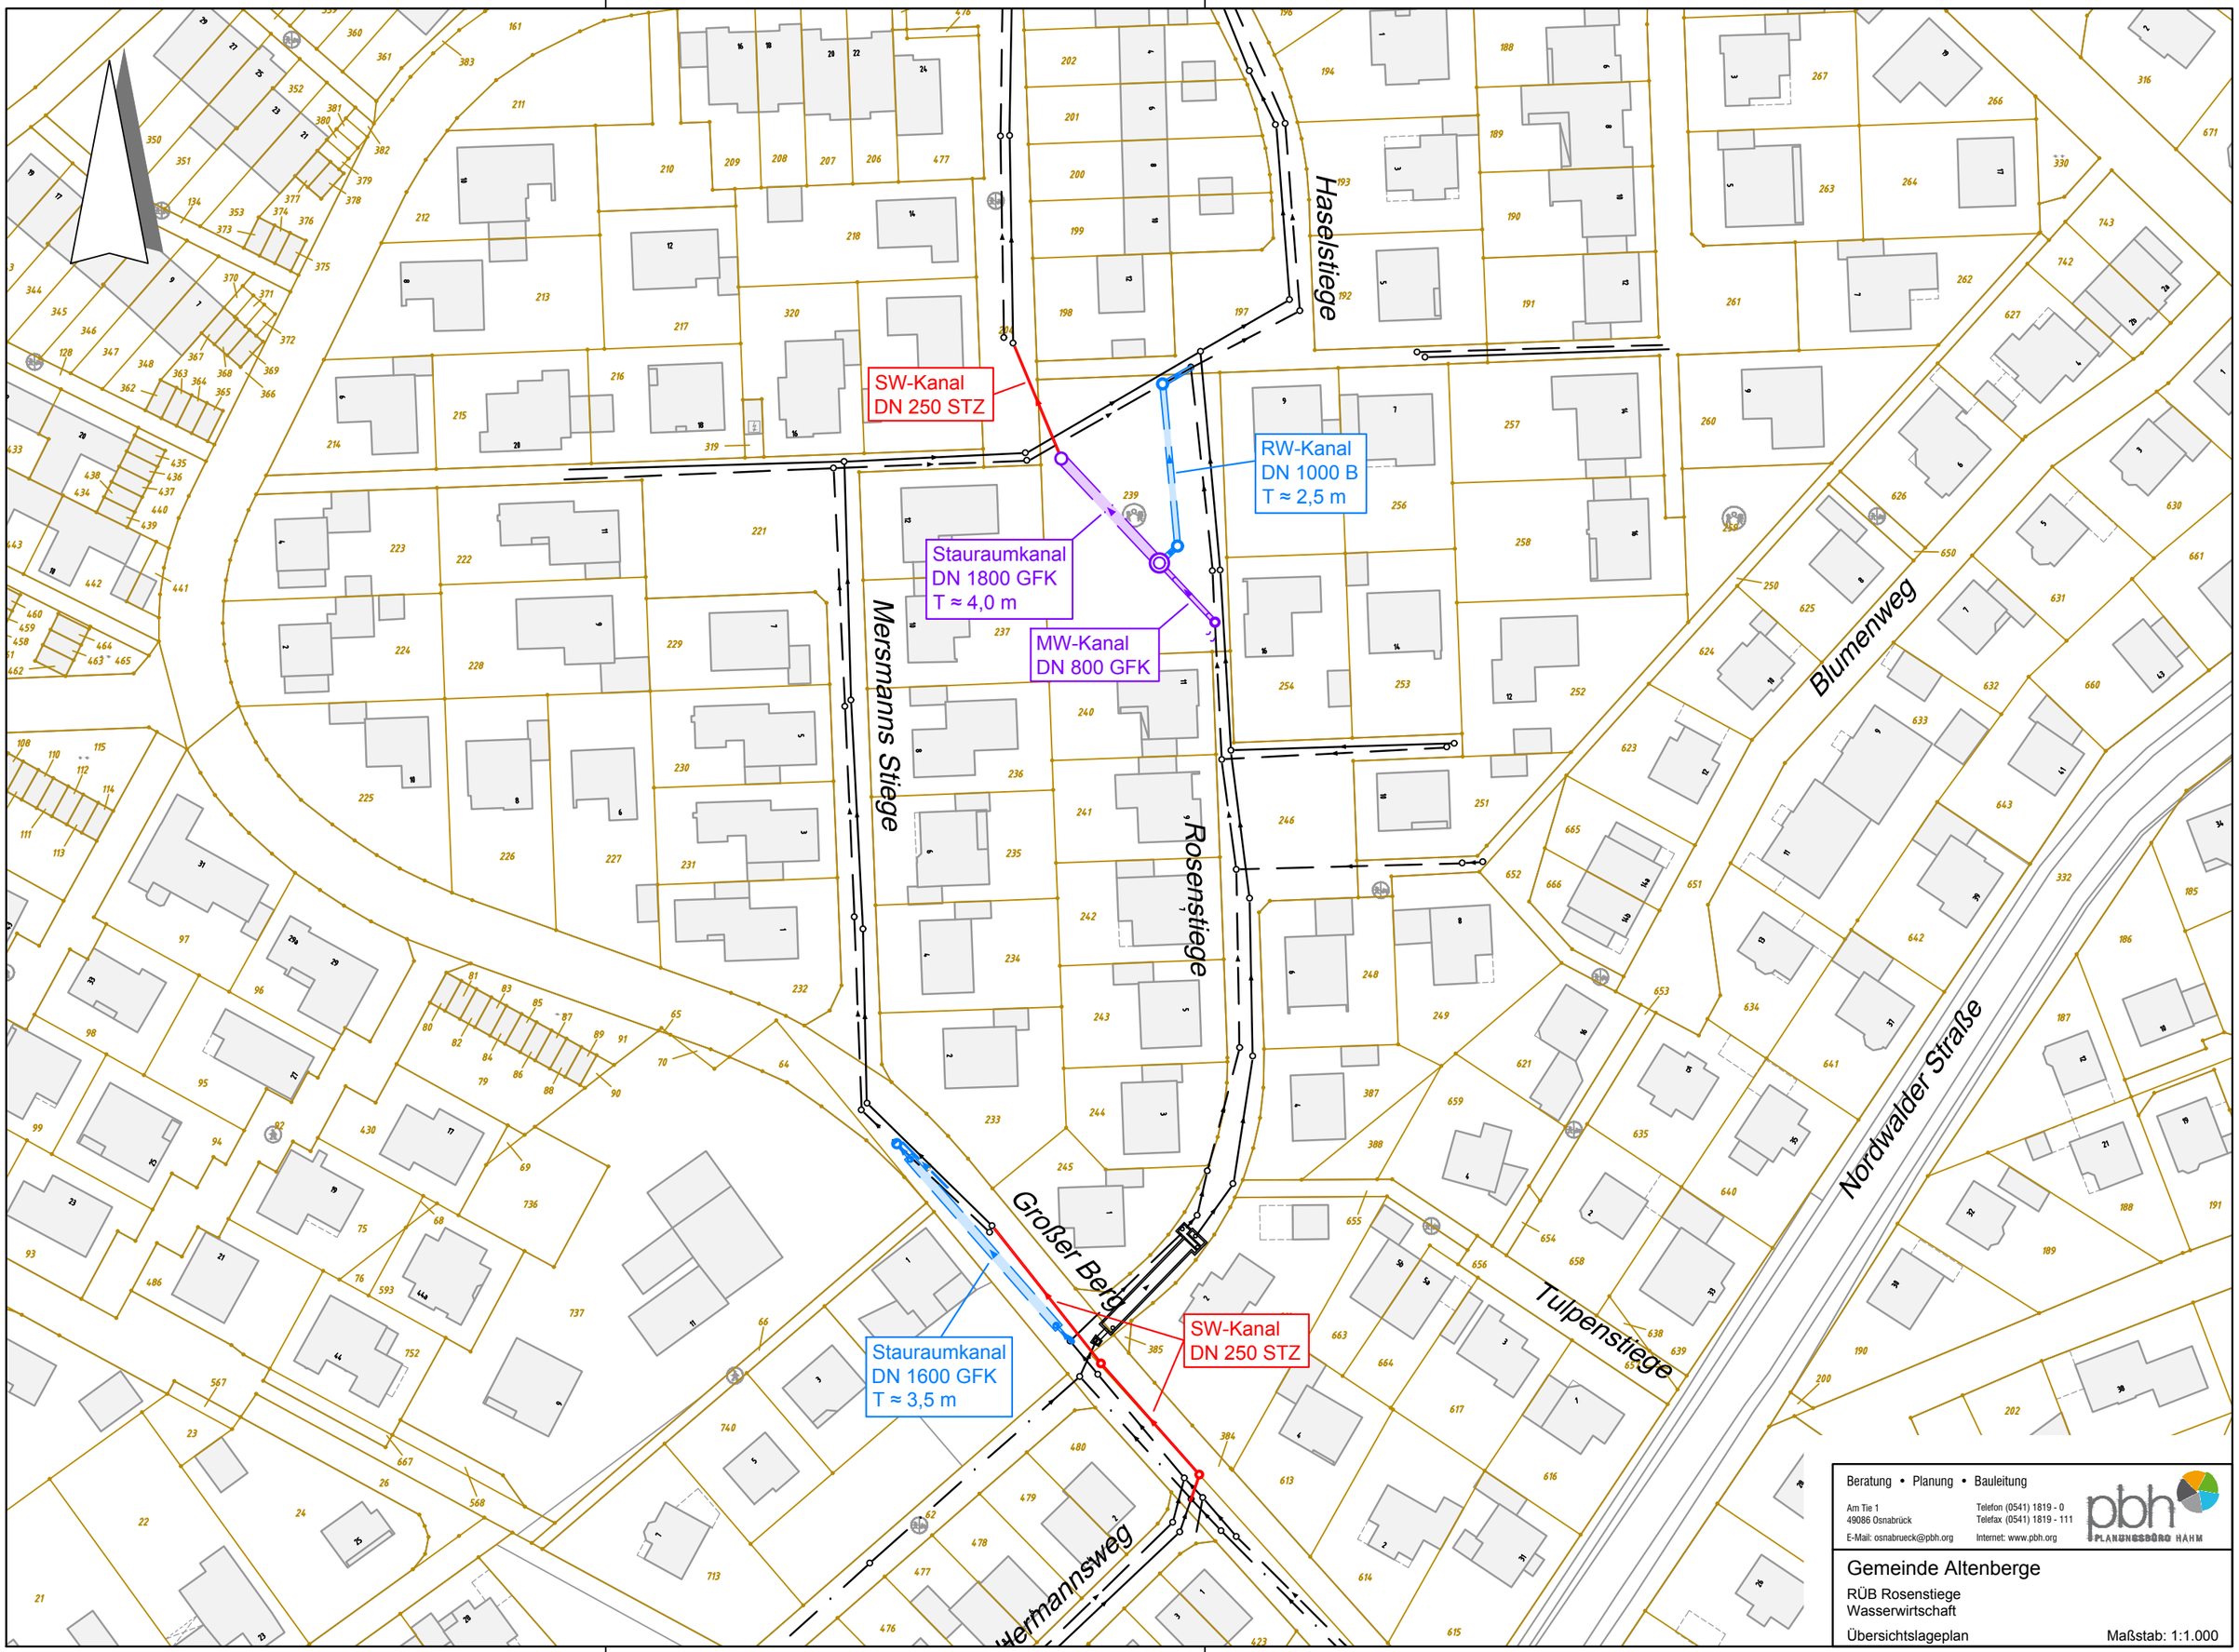

Beratung • Planung • Bauleitung
Am Tie 1
49086 Osnabrück
E-Mail: osnabrueck@pbh.org
Telefon (0541) 1819 - 0
Telefax (0541) 1819 - 111
Internet: www.pbh.org
pbh PLANUNGSBÜRO HAHM

Gemeinde Altenberge

RÜB Rosenstiege
Wasserwirtschaft

Übersichtslageplan

Maßstab: 1:1.000

19065013-AFP_ÜLP01.dwg Stand: 06.10.2021
H:\AI14\Projekte\19\19065013\LPH5_Ausführungsplanung