



SCHWARZPLAN



REALISIERUNGSPHASEN

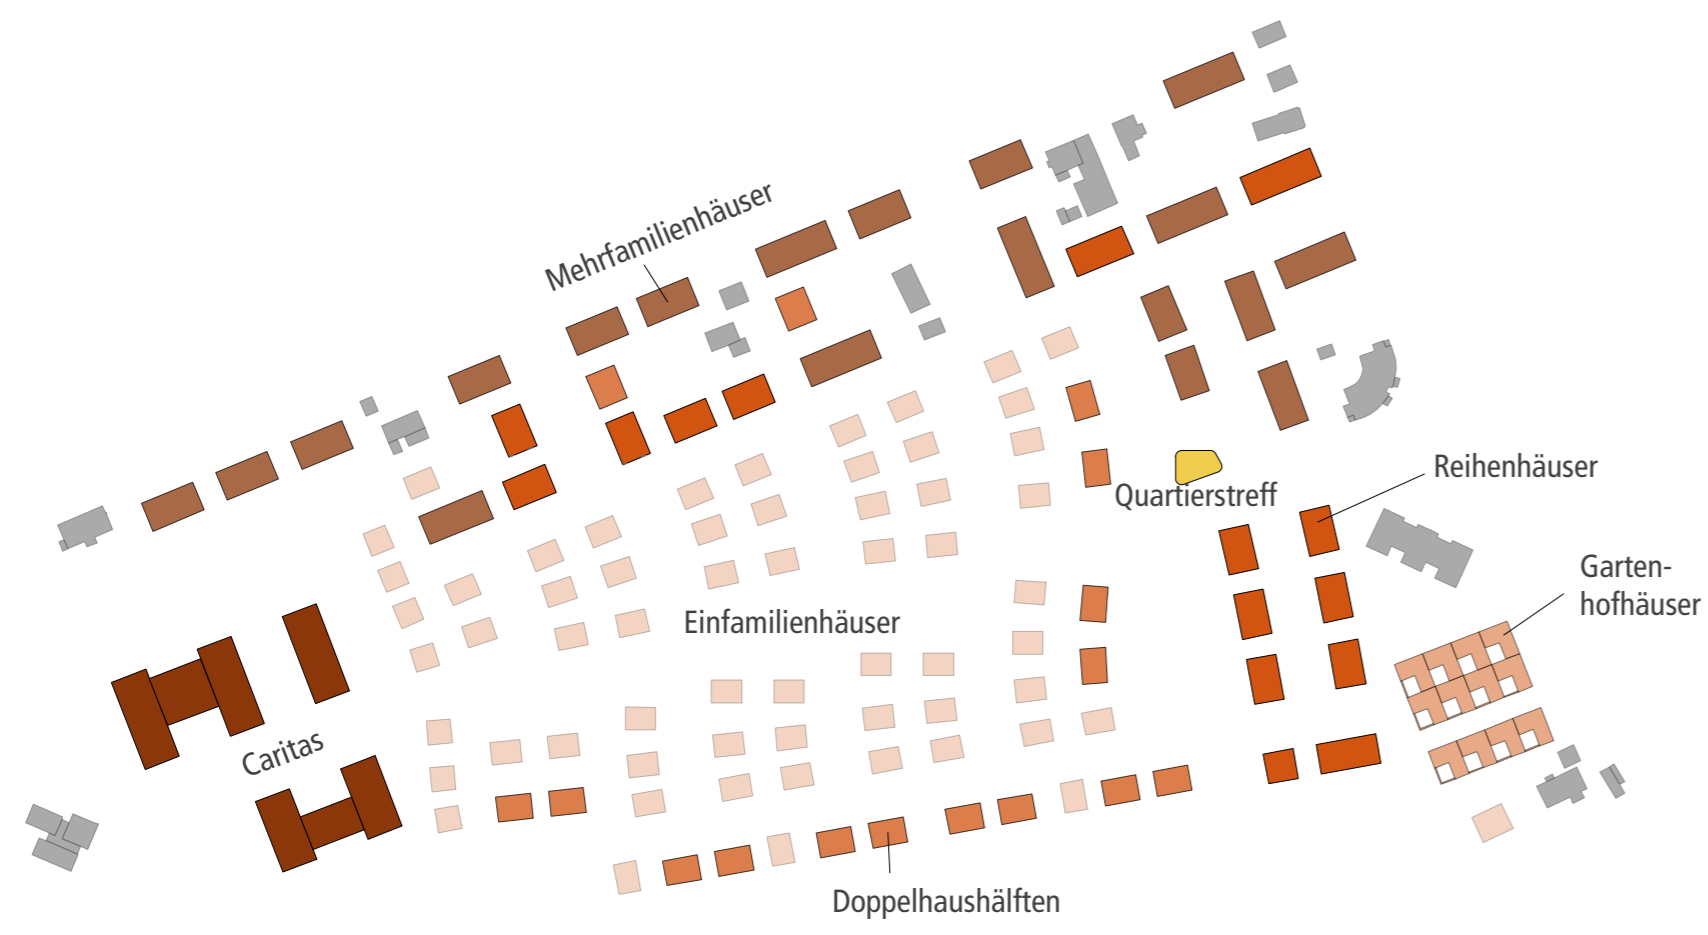


GEBÄUDETYPOLOGIEN

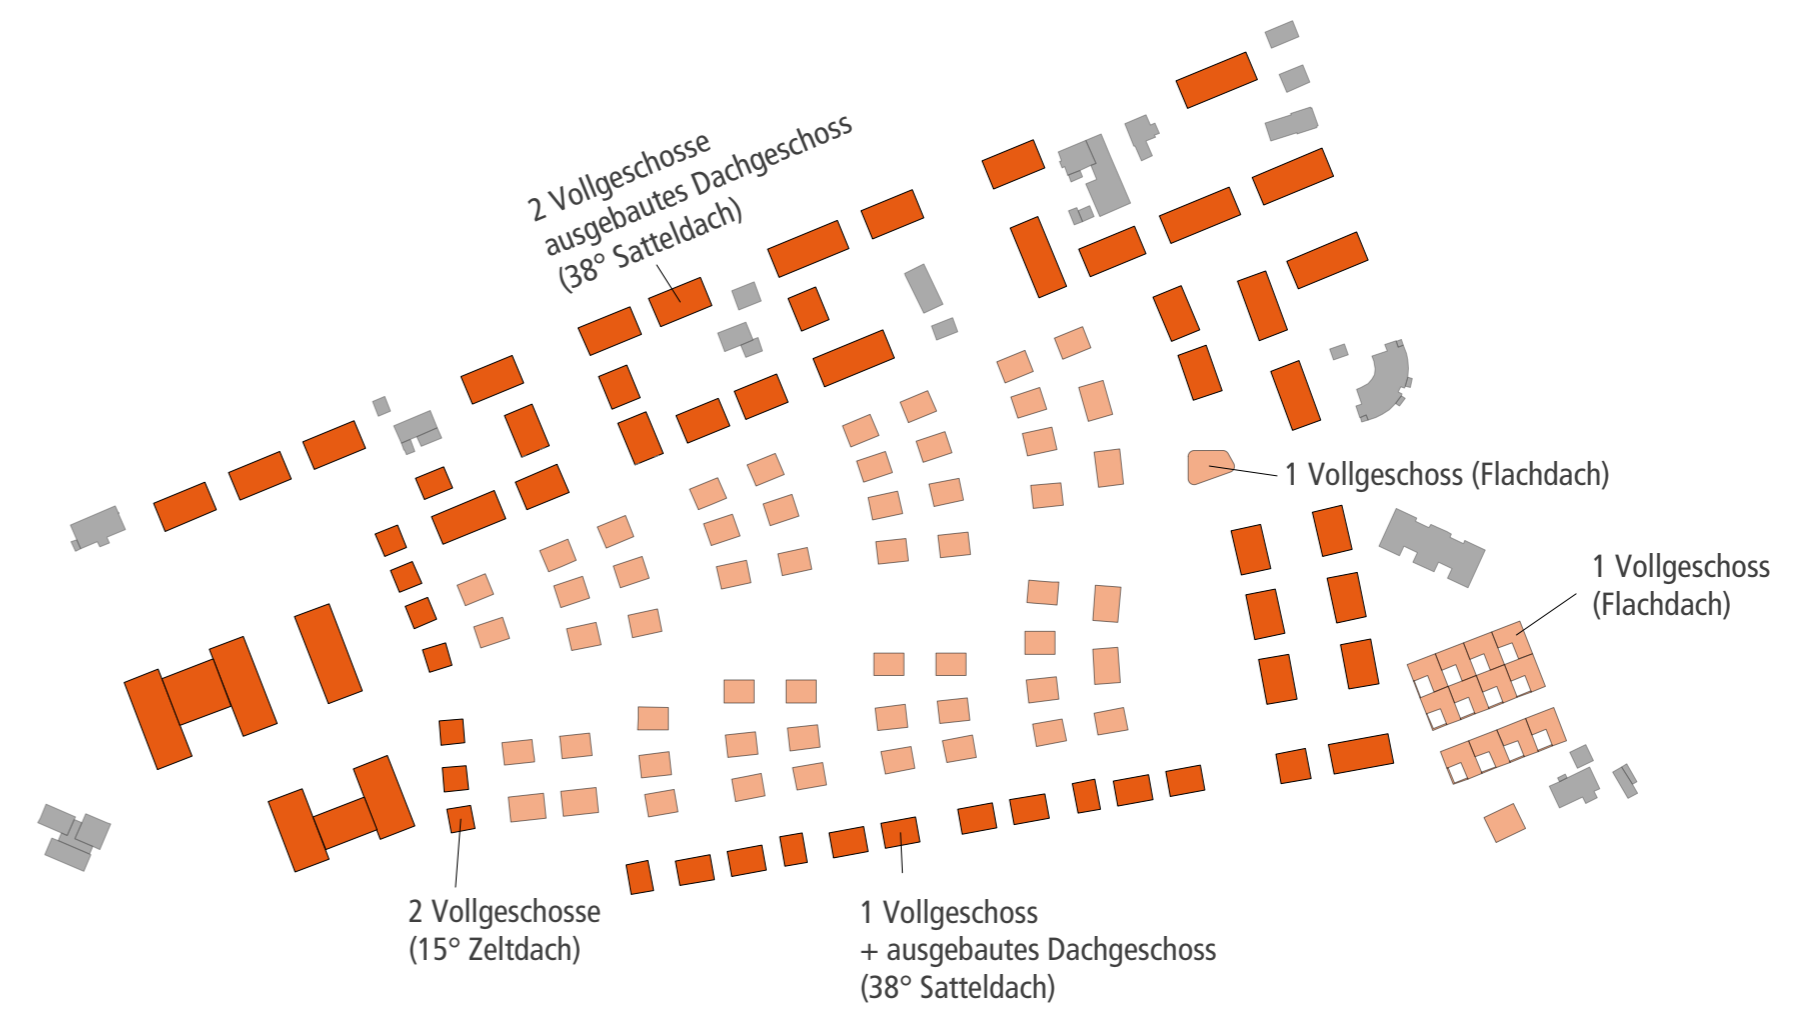

GESCHOSSIGKEITEN



FREIRAUM

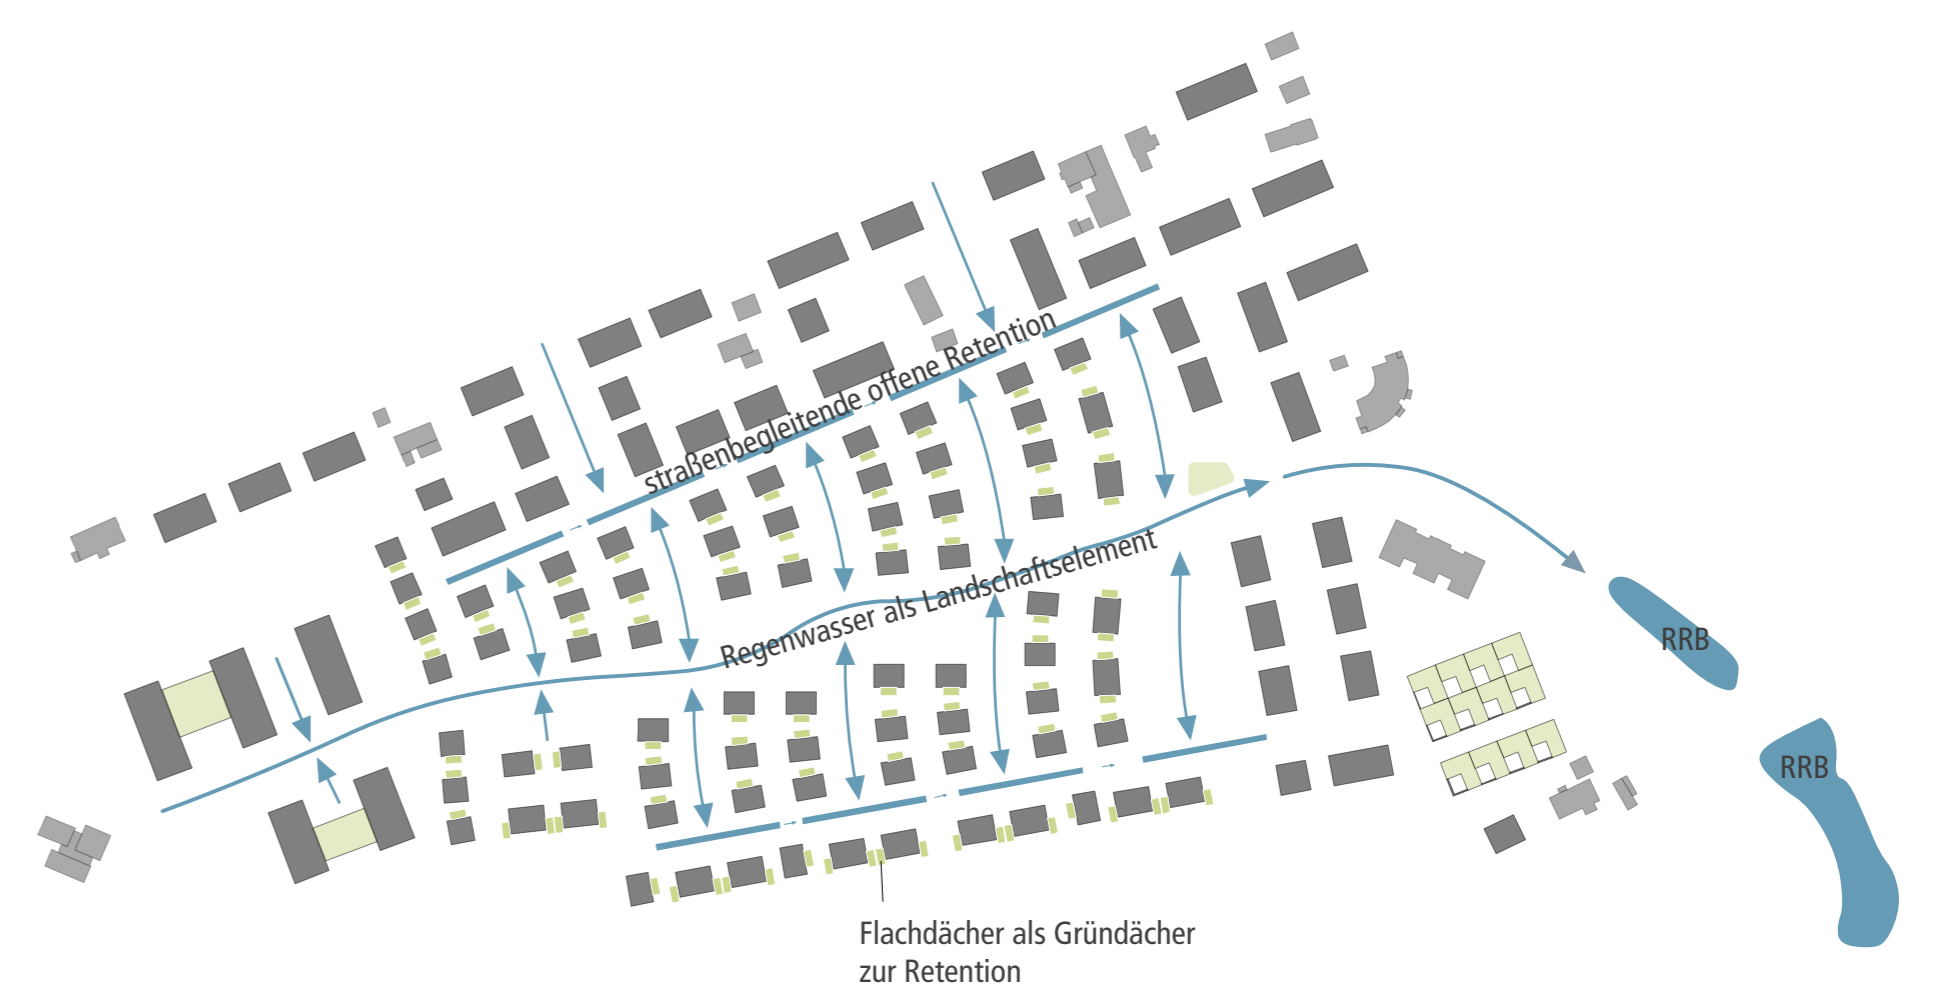

REGENWASSERMANAGEMENT



ERSCHLIESSUNG



ENERGIE